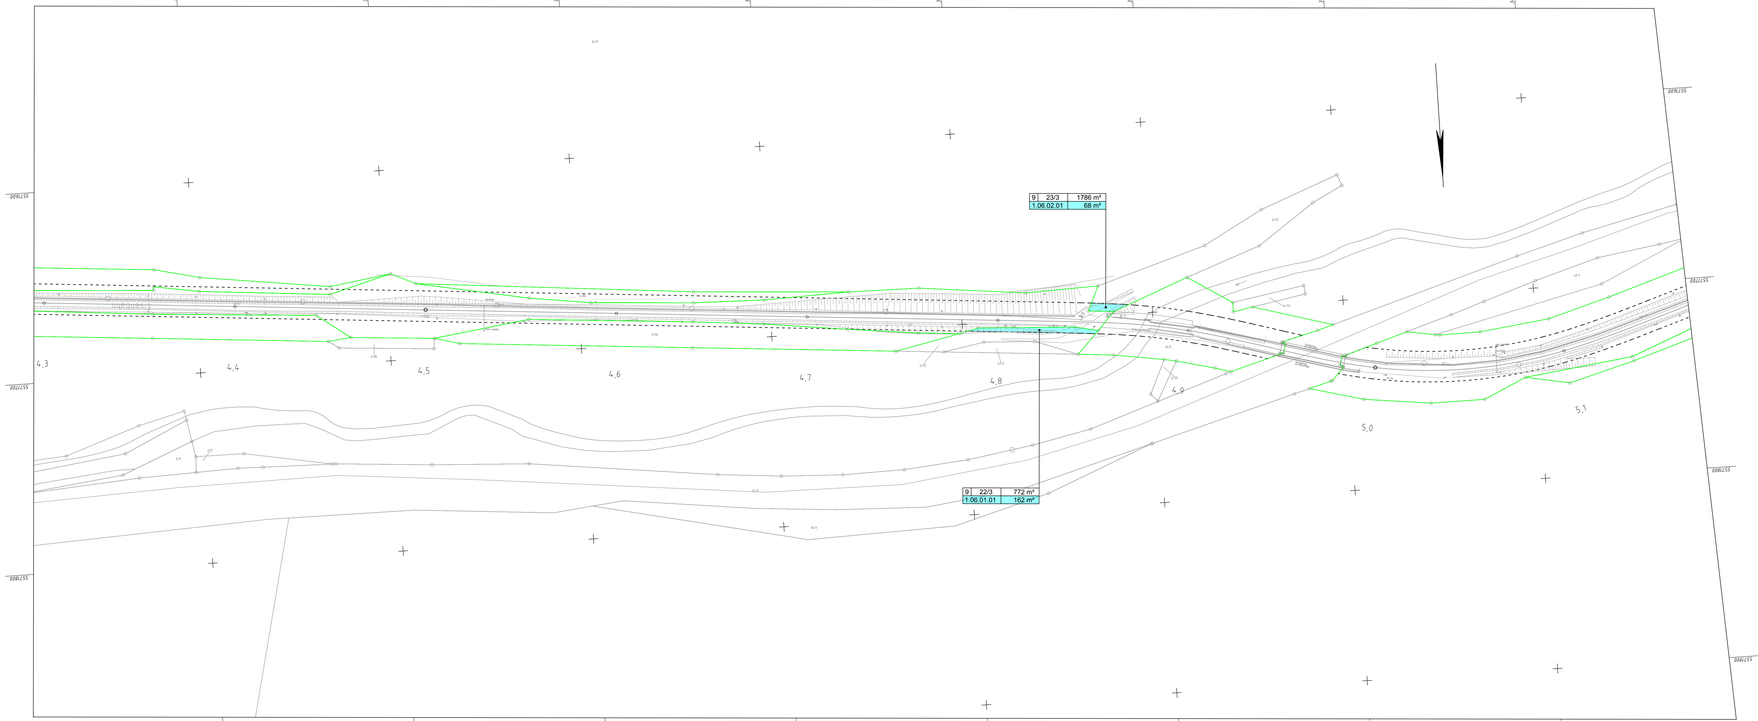

Legende

Flur / Flurstück / Große des Flurstückes
zu erwerbende Fläche*
vorübergehend in Anspruch zu nehmende Fläche*
dinglich zu sichernde Fläche*
Grunderwerb für Dritte*

1 10/3	7604 m²
1.1.01.01	132 m²
1.1.01.02	430 m²
1.1.01.03	3 m²
1.1.01.04	25 m²

* Die hier eingetragenen Flächen sind vorbehaltlich des Ergebnisses der Schlussvermessung ermittelt worden

laufende Nummer im Grunderwerbsverzeichnis 1.1.01.02
bestehend aus:
Blattnummer 1.1
laufende Nummer des Flurstücks je Blatt 01
laufende Nummer der Teilfläche je Flurstück 02

Gemarkungsgrenze
Flurgrenze
Flurstücksgrenze
VHT-Grundstücksgrenze
Planfeststellungsgrenze
Flurstücksnummer 40/32
Bestand
Planung (nachrichtlich)
Grenze WSG II und WSG III (nachrichtlich)

Plangrundlagen:
- Amtliches Liegenschaftskatasterinformationssystem Stand 11/2019
- Topografie Stand 07/2019
- Leitungstrassenbestandsauskunft Stand 09/2019
- Weitere spezifische Plangrundlagen siehe Erläuterungsbericht

Verkehrsverband Hochtaunus
Ludwig-Erhard-Anlage 1-5
61352 Bad Homburg v. d. Höhe

Die zweitbeste Verbindung ist immer VHT

Projekt :

Elektrifizierung Taunusbahn
von Friedrichsdorf - Usingen

Index		Datum	Name	Unterschrift
f				
e				
d				
c				
b				
a				

Planinhalt: **Grunderwerbsplan**
Streckennahe Bereiche innerhalb Abschnitt Elektrifizierung

Planungsphase :	Genehmigungsplanung	**Plan-Nr.:**	Unterlage 6.1.6	**Index:**	
Planart:	Lageplan	**Maßstab:**	1:1000	**Strecke:**	0374	**Km:**	4.3+00 - 5.1+60

Planersteller: PG Elektrifizierung Taunusbahn	Bearbeitung	Name (Druckschrift)	Datum	Unterschrift
PG ELEKTRIFIZIERUNG TAUNUSBAHN	bearbeitet :	**Baade**	04.11.2020	
Wolfgang Keck 04.11.2020 gez. Keck	gezeichnet :	**Baade**	04.11.2020	
Name (Druckschrift) Datum Unterschrift	geprüft :	**Seitz**	04.11.2020	gez. i.A. Seitz

Bauherr / Projektleiter: VHT
Frank Denfeld 05.11.2020 gez. Denfeld
Name (Druckschrift) Datum Unterschrift

Planersteller: PG Elektrifizierung Taunusbahn
Plan gleichgestellt mit der Bauvorlageberechtigten / Etc. von: Freigabe Nr.:
_Name (Druckschrift) Datum Stempel/Unterschrift

Bauvorlagenberechtigter (Oberleitung / LST):
_Name (Druckschrift) Datum Unterschrift

Prüfvermerk bautechn. / Gutachter:
_Name (Druckschrift) Datum Stempel/Unterschrift

Fachtechnische Plangprüfung (Oberleitung, LST, 50 Hz):
_Name (Druckschrift) Datum Unterschrift

Genehmigungsbehörde: RP Darmstadt / LEA

Eisenbahnbetriebsleiter (EbI):
Fachtechnische Freigabe der Ausführungsunterlagen: HLB
_Name (Druckschrift) Datum Unterschrift

Name (Druckschrift) Datum Unterschrift

Auftragnehmer : Die Übereinstimmung mit der Ausführung bestätigt:
_Name (Druckschrift) Datum Stempel/Unterschrift

_Name (Druckschrift) Datum Unterschrift

01312020 9:51:44 AM0 @ 22.0x - DBPS200.CTB P:\Aktiv\DB\PG_Taunusbahn\Genehmigungsplanung\06_Planung SPVA_Genehmigungsplanung\06_CAD\Grunderwerbsplan\PG_L_01_GEP.dwg Blatt:66