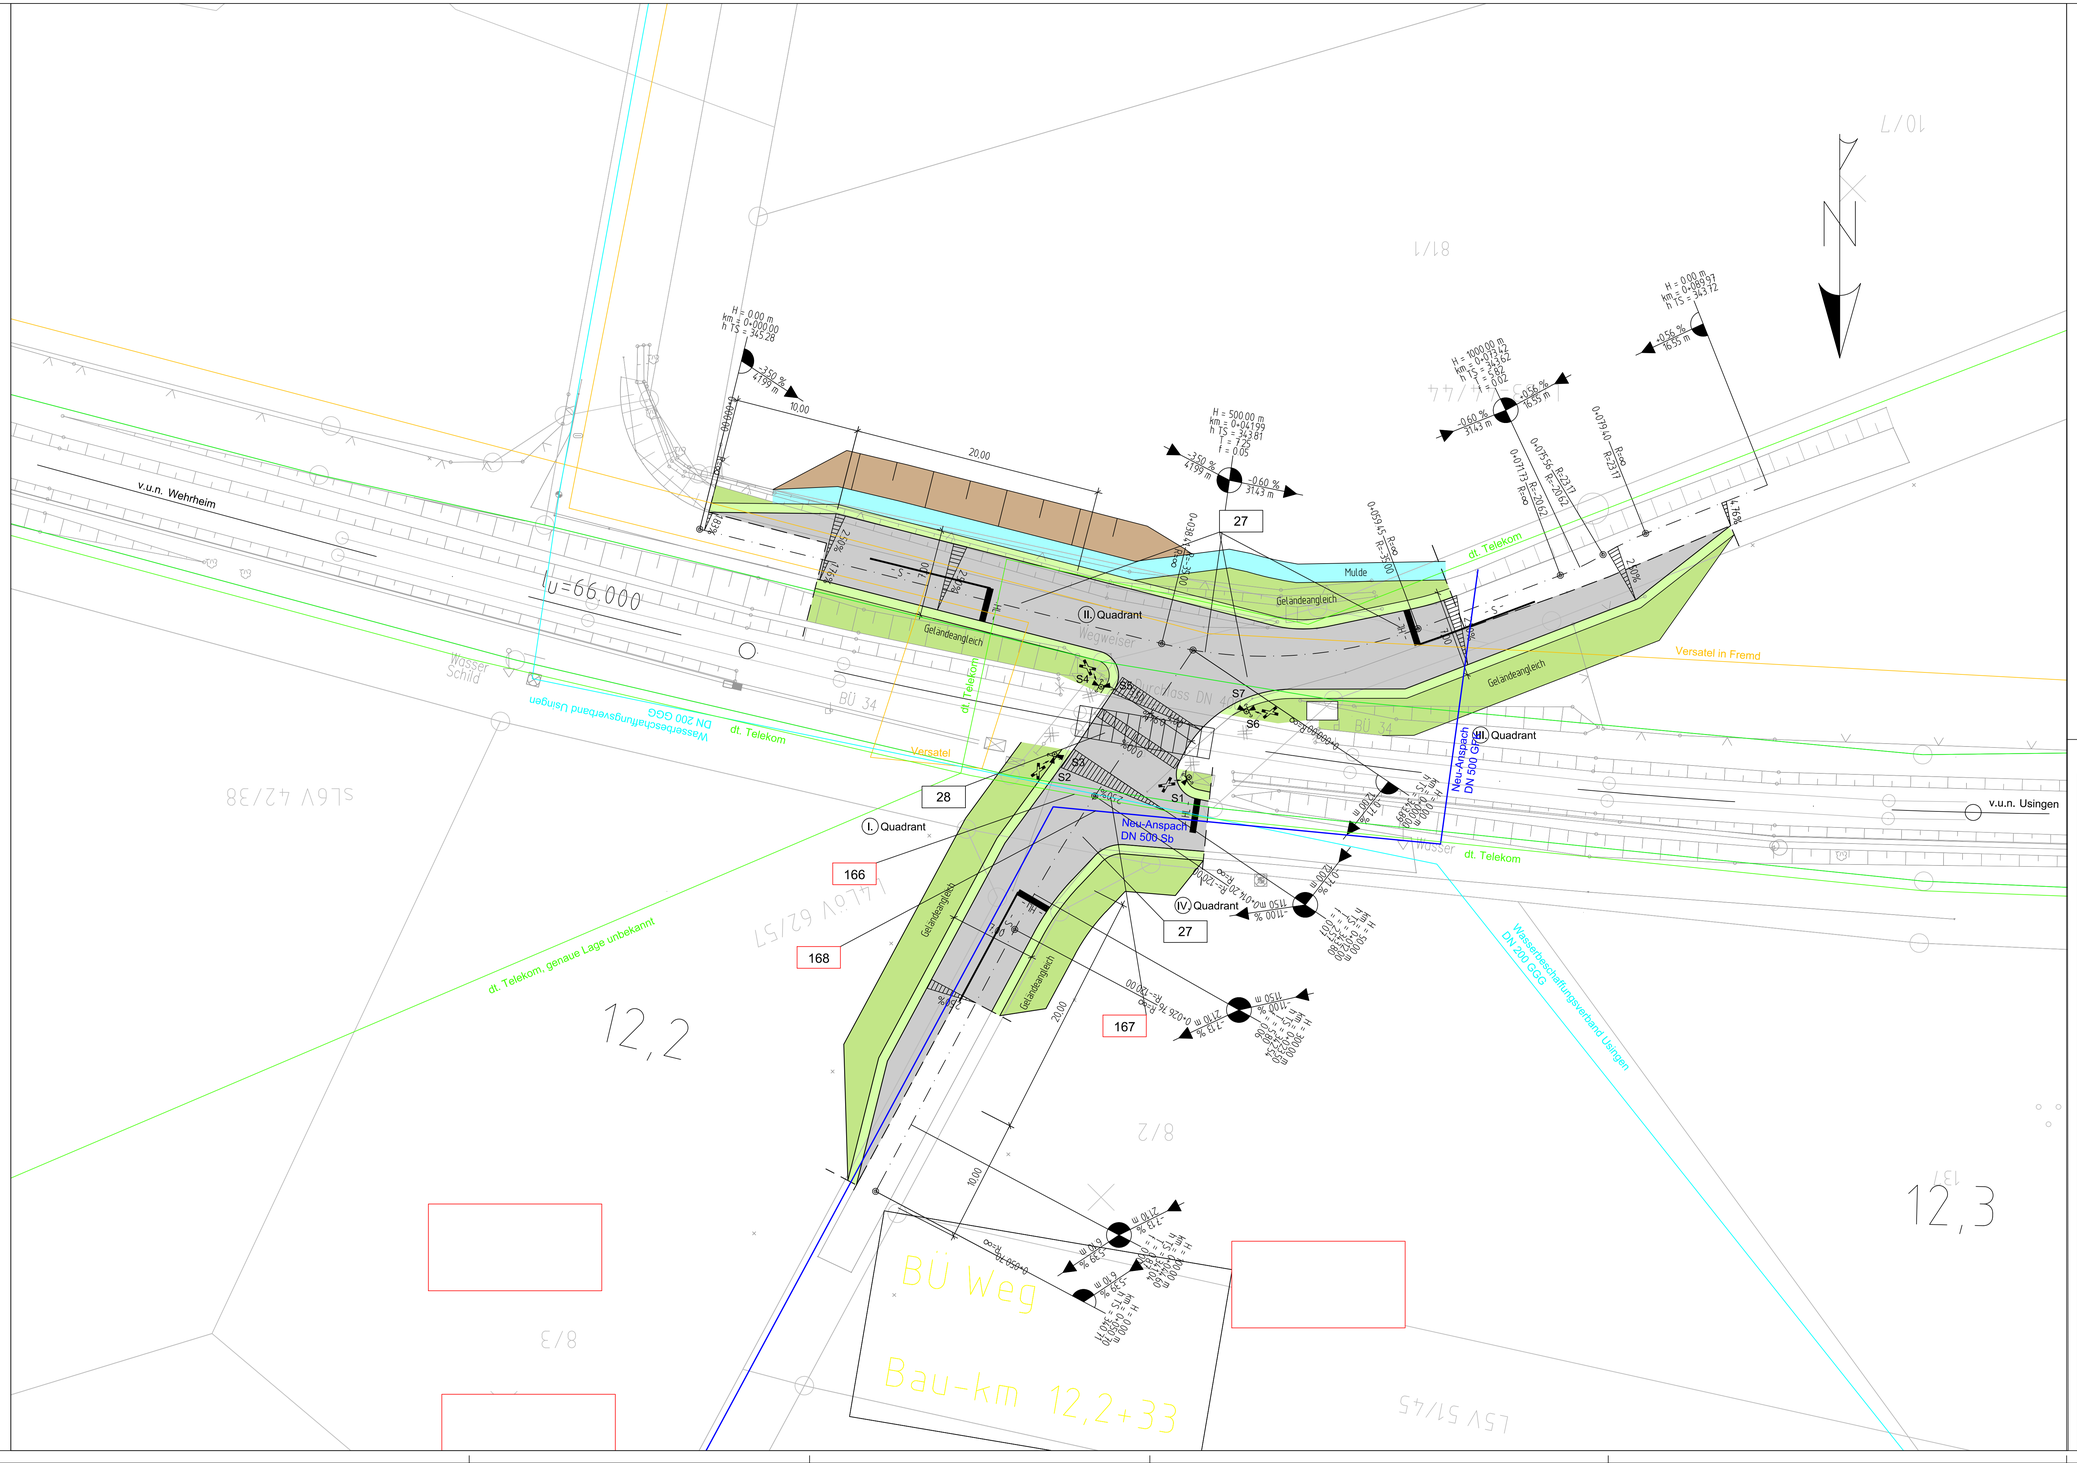

Legende:

- Bestand (einschließlich Kataster)
- Neubau/Änderung
- äußere Grenze der vorhabenträgereigenen Grundstücke
- tangierende Planung (nachrichtliche Darstellung)
- Bankett
- Fahrbahn
- Deckenerneuerung
- Gehweg
- gemeinsamer Geh- und Radweg
- Parkstreifen
- Einschnittsböschung
- Dammböschung
- Geländeangleich
- km = 0+806.188 / H = 810 m — Bau-km, Ausrundungshalbmesser
- +1.565 % / 42.599 m / -3.888 % / 14.222 m — Längsneigung und Abstand zum nächsten Neigungsbrechpunkt
- Gradientenhochpunkt
- -2.5 % — Querneigung
- Nr. — laufende Nummer des Bauwerksverzeichnisses

Versorgungsleitungen

	vorhandene Versorgungsleitungen	geplant Versorgungsleitungen
Trinkwasserleitung		
Gasleitung		
E-Leitung		
Fernmeldeleitung		
Schmutz- oder Mischwasserleitung		
Regenwasserleitung		

Plangrundlagen:
- Amtliches Liegenschaftskatasterinformationssystem Stand 11/2019
- Topografie Stand 07/2019
- Leitungstrassenbestandsauskunft Stand 09/2019
- Weitere spezifische Plangrundlagen siehe Erläuterungsbericht

Verkehrsverband Hochtaunus
Ludwig-Erhard-Anlage 1-5
61352 Bad Homburg v. d. Höhe

Projekt :

Elektrifizierung Taunusbahn
von Friedrichsdorf - Usingen

Index		Datum	Name	Unterschrift
f				
e				
d				
c				
b				
a				

Planinhalt: BÜ 34, Kreuzungsplan Straßenplanung

Planungsphase :	Genehmigungsplanung	**Plan-Nr.:**	Unterlage 8.3.3	**Index:**	-
Planart:	Lageplan	**Maßstab:**	1:200	**Strecke:** 9374	**Km:** 12,2+32

Planersteller: PG Elektrifizierung Taunusbahn			Bearbeitung	Name (Druckschrift)	Datum	Unterschrift
PG ELEKTRIFIZIERUNG TAUNUSBAHN			bearbeitet :	Baade	04.11.2020	
Wolfgang Keck	04.11.2020	gez. Keck	gezeichnet :	Baade	04.11.2020	
Name (Druckschrift)	Datum	Unterschrift	geprüft :	Seitz	04.11.2020	gez. i.A. Seitz

Bauherr / Projektleiter:	**Planersteller: PG Elektrifizierung Taunusbahn**
Frank Denfeld 05.11.2020 gez. Denfeld	Plan gleichgestellt mit der ..... Freigabe Nr: .....
Name (Druckschrift) Datum Unterschrift	Bauvorlagenberechtigter / Ebl, vom .....
	Name (Druckschrift) Datum Stempel/Unterschrift
Bauvorlagenberechtigter (Oberleitung / LST):	**Prüfvermerk bautechn. / Gutachter:**
Name (Druckschrift) Datum Unterschrift	Name (Druckschrift) Datum Stempel/Unterschrift
Fachtechnische Planprüfung (Oberleitung, LST, 50 Hz):	**Genehmigungsbehörde:** RP Darmstadt / LEA
Name (Druckschrift) Datum Unterschrift	
Eisenbahnbetriebsleiter (Ebl): Fachtechnische Freigabe der Ausführungsunterlagen	
Name (Druckschrift) Datum Unterschrift	Name (Druckschrift) Datum Unterschrift
Auftragnehmer : Die Übereinstimmung mit der Ausführung bestätigt:	
Name (Druckschrift) Datum Stempel/Unterschrift	Name (Druckschrift) Datum Unterschrift