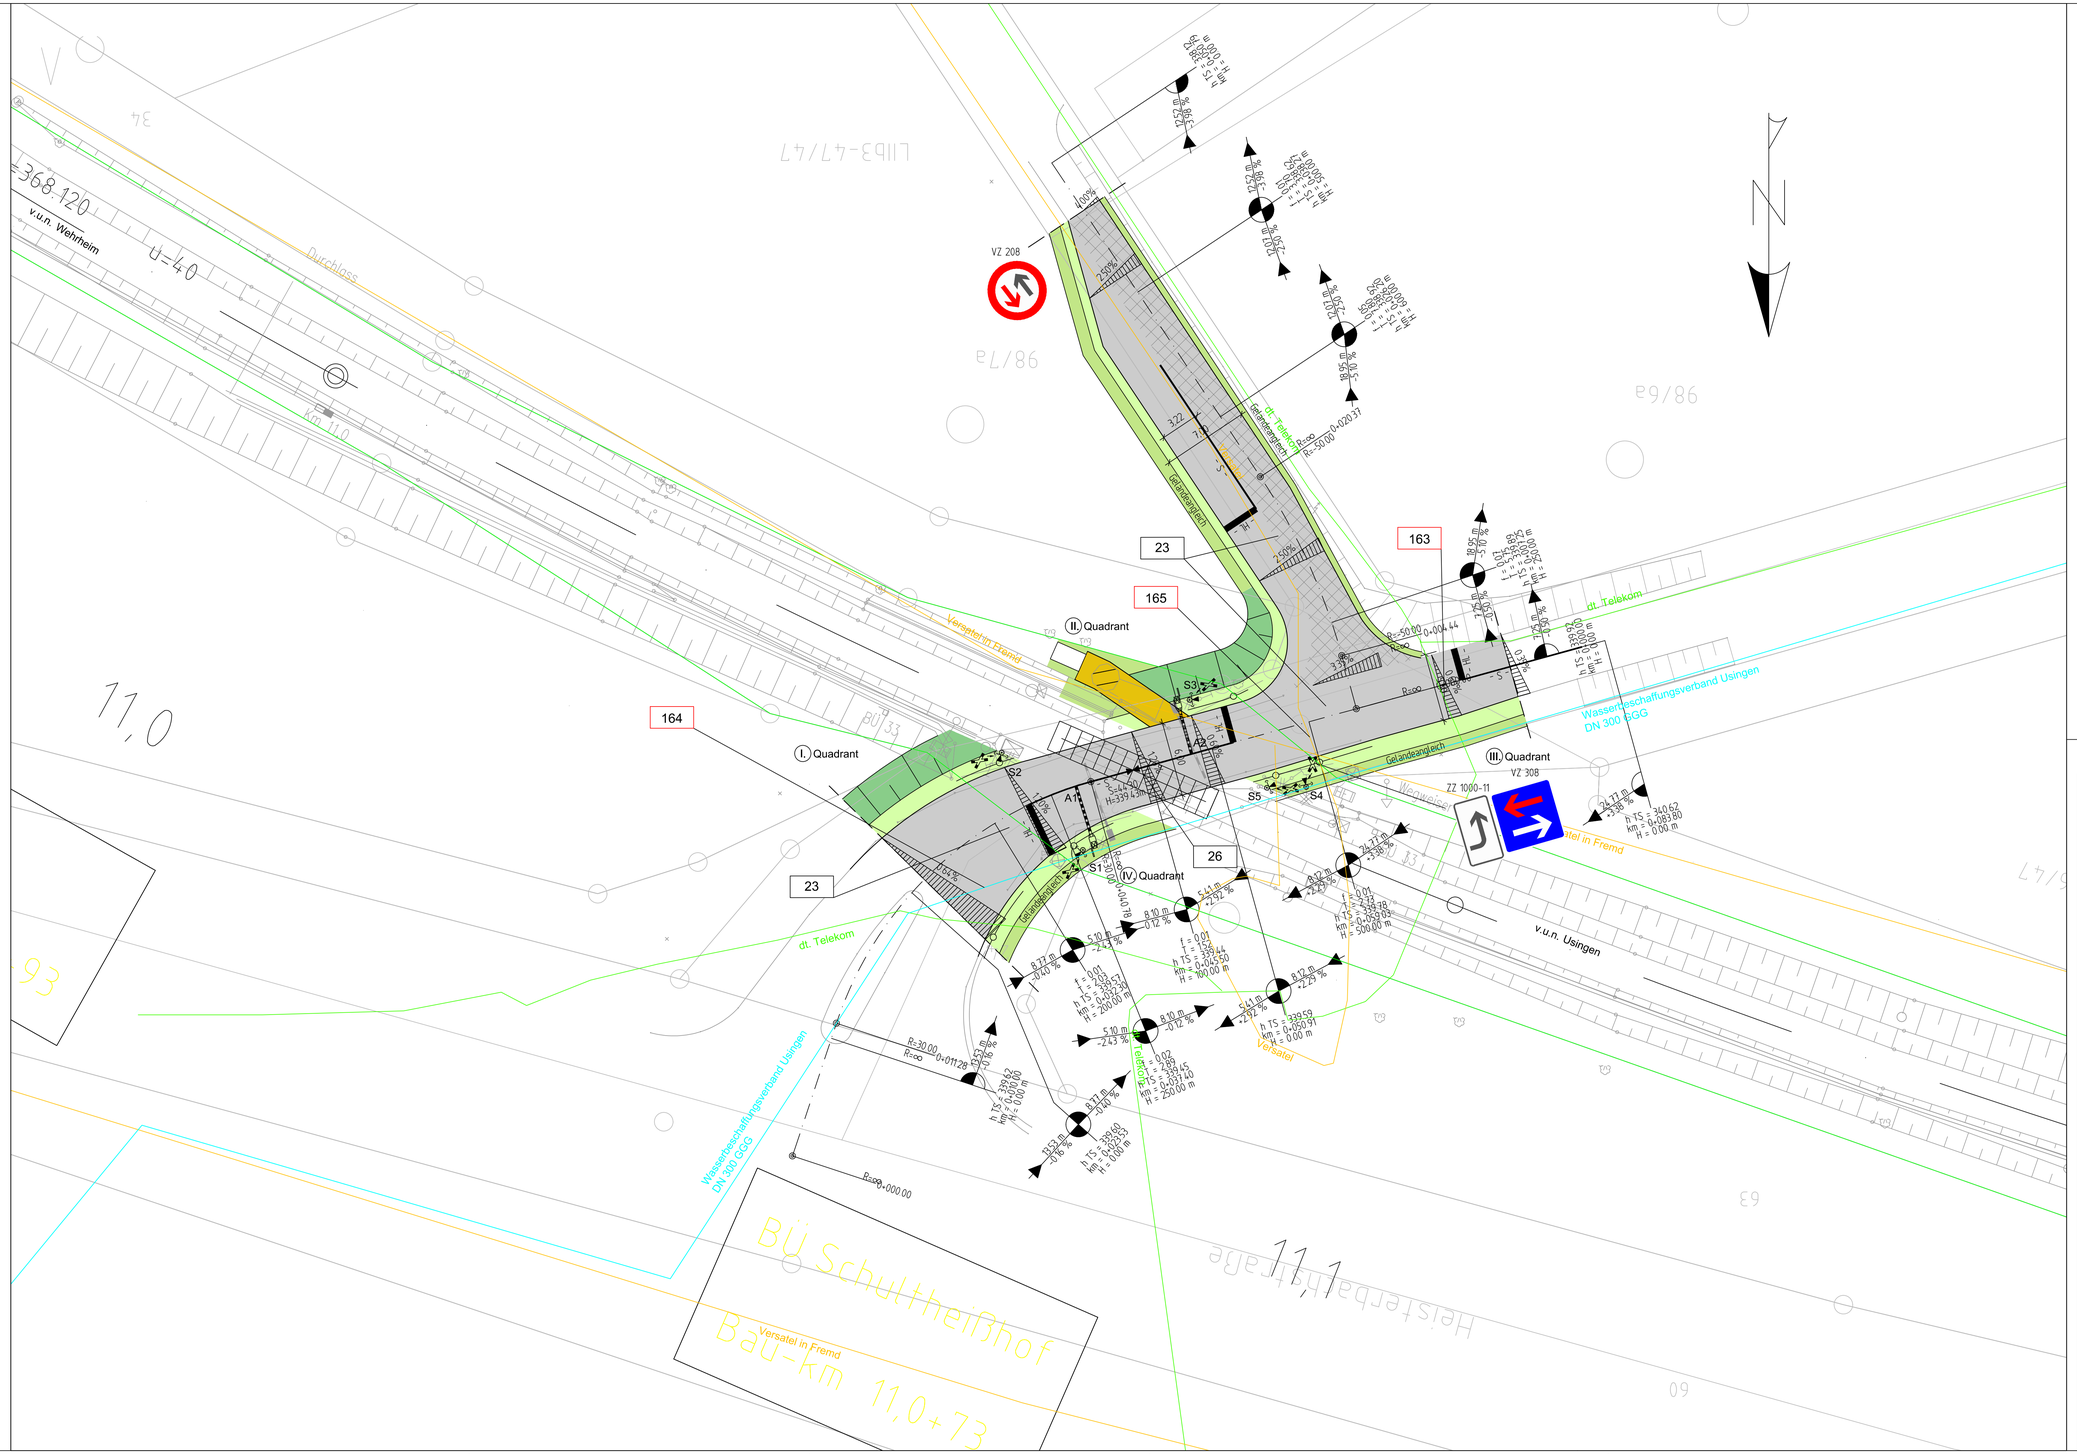

Legende:

- Bestand (einschließlich Kataster)
- Neubau/Änderung
- äußere Grenze der vorhabenträgereigenen Grundstücke
- tangierende Planung (nachrichtliche Darstellung)
- Bankett
- Fahrbahn
- Deckenerneuerung
- Gehweg
- gemeinsamer Geh- und Radweg
- Parkstreifen
- Einschnittsböschung
- Dammböschung
- Geländeangleich
- km = 0+006.100 / H = 850 m — Bau-km / Ausrundungshalbmesser
- +1500 % / 42.598 m; +3.000 % / 14.223 m — Längsneigung und Abstand zum nächsten Neigungsbrechpunkt
- Gradientenhochpunkt
- Querneigung
- Nr. — laufende Nummer des Bauwerksverzeichnisses

Versorgungsleitungen

	vorhandene Versorgungsleitungen	geplant Versorgungsleitungen
Trinkwasserleitung		
Gasleitung		
E-Leitung		
Fernmeldeleitung		
Schmutz- oder Mischwasserleitung		
Regenwasserleitung		

Plangrundlagen:
- Amtliches Liegenschaftskatasterinformationssystem Stand 11/2019
- Topografie Stand 07/2019
- Leitungstrassenbestandsauskunft Stand 09/2019
- Weitere spezifische Plangrundlagen siehe Erläuterungsbericht

Verkehrsverband Hochtaunus
Ludwig-Erhard-Anlage 1-5
61352 Bad Homburg v. d. Höhe

Wir verbinden Menschen. Wir Bauen und Sehen. VHT

Projekt :

Elektrifizierung Taunusbahn
von Friedrichsdorf - Usingen

Index		Datum	Name	Unterschrift
f				
e				
d				
c				
b				
a				

Planinhalt: BÜ 33, Kreuzungsplan Straßenplanung

Planungsphase :	Genehmigungsplanung	**Plan-Nr.:**	Unterlage 8.2.3	**Index:**	-		
Planart:	Lageplan	**Maßstab:**	1:200	**Strecke:**	9374	**Km:**	11,0+73

Planersteller: PG Elektrifizierung Taunusbahn

PG ELEKTRIFIZIERUNG TAUNUSBAHN

Name (Druckschrift)	Datum	Unterschrift
Wolfgang Keck	04.11.2020	gez. Keck

Bearbeitung	Name (Druckschrift)	Datum	Unterschrift
bearbeitet :	Baade	04.11.2020	
gezeichnet :	Baade	04.11.2020	
geprüft :	Seitz	04.11.2020	gez. i.A. Seitz

Bauherr / Projektleiter: Wir verbinden Menschen. Wir Bauen und Sehen. VHT

Name (Druckschrift)	Datum	Unterschrift
Frank Denfeld	05.11.2020	gez. Denfeld

Planersteller: PG Elektrifizierung Taunusbahn
Plan gleichgestellt mit der ..... Freigabe Nr. .....
Bauvorlagenberechtigter / Ebl. vom .....

Name (Druckschrift) Datum Stempel/Unterschrift

Bauvorlagenberechtigter (Oberleitung / LST):

Name (Druckschrift) Datum Unterschrift

Prüfvermerk bautechn. / Gutachter:

Name (Druckschrift) Datum Stempel/Unterschrift

Fachtechnische Planprüfung (Oberleitung, LST, 50 Hz):

Name (Druckschrift) Datum Unterschrift

Genehmigungsbehörde: RP Darmstadt / LEA

Eisenbahnbetriebsleiter (Ebl):
Fachtechnische Freigabe der Ausführungsunterlagen HLB

Name (Druckschrift) Datum Unterschrift

Name (Druckschrift) Datum Unterschrift

Auftragnehmer : Die Übereinstimmung mit der Ausführung bestätigt:

Name (Druckschrift) Datum Stempel/Unterschrift

Name (Druckschrift) Datum Unterschrift