


03.11.2020 15:55 mbaade @ 22.0s DBPB200.LTB P:\Bahn\13934_TaunusbahnElektrifizierung\60_Planung SP\64_Genehmigungsplanung\01_CAD\Schiene\2gl Streckenabschnitt\QS_100_2gl Streckenausbau.dwg / QS_RQ_7560

Regelquerschnitt

km 7,5+60

M 1:100

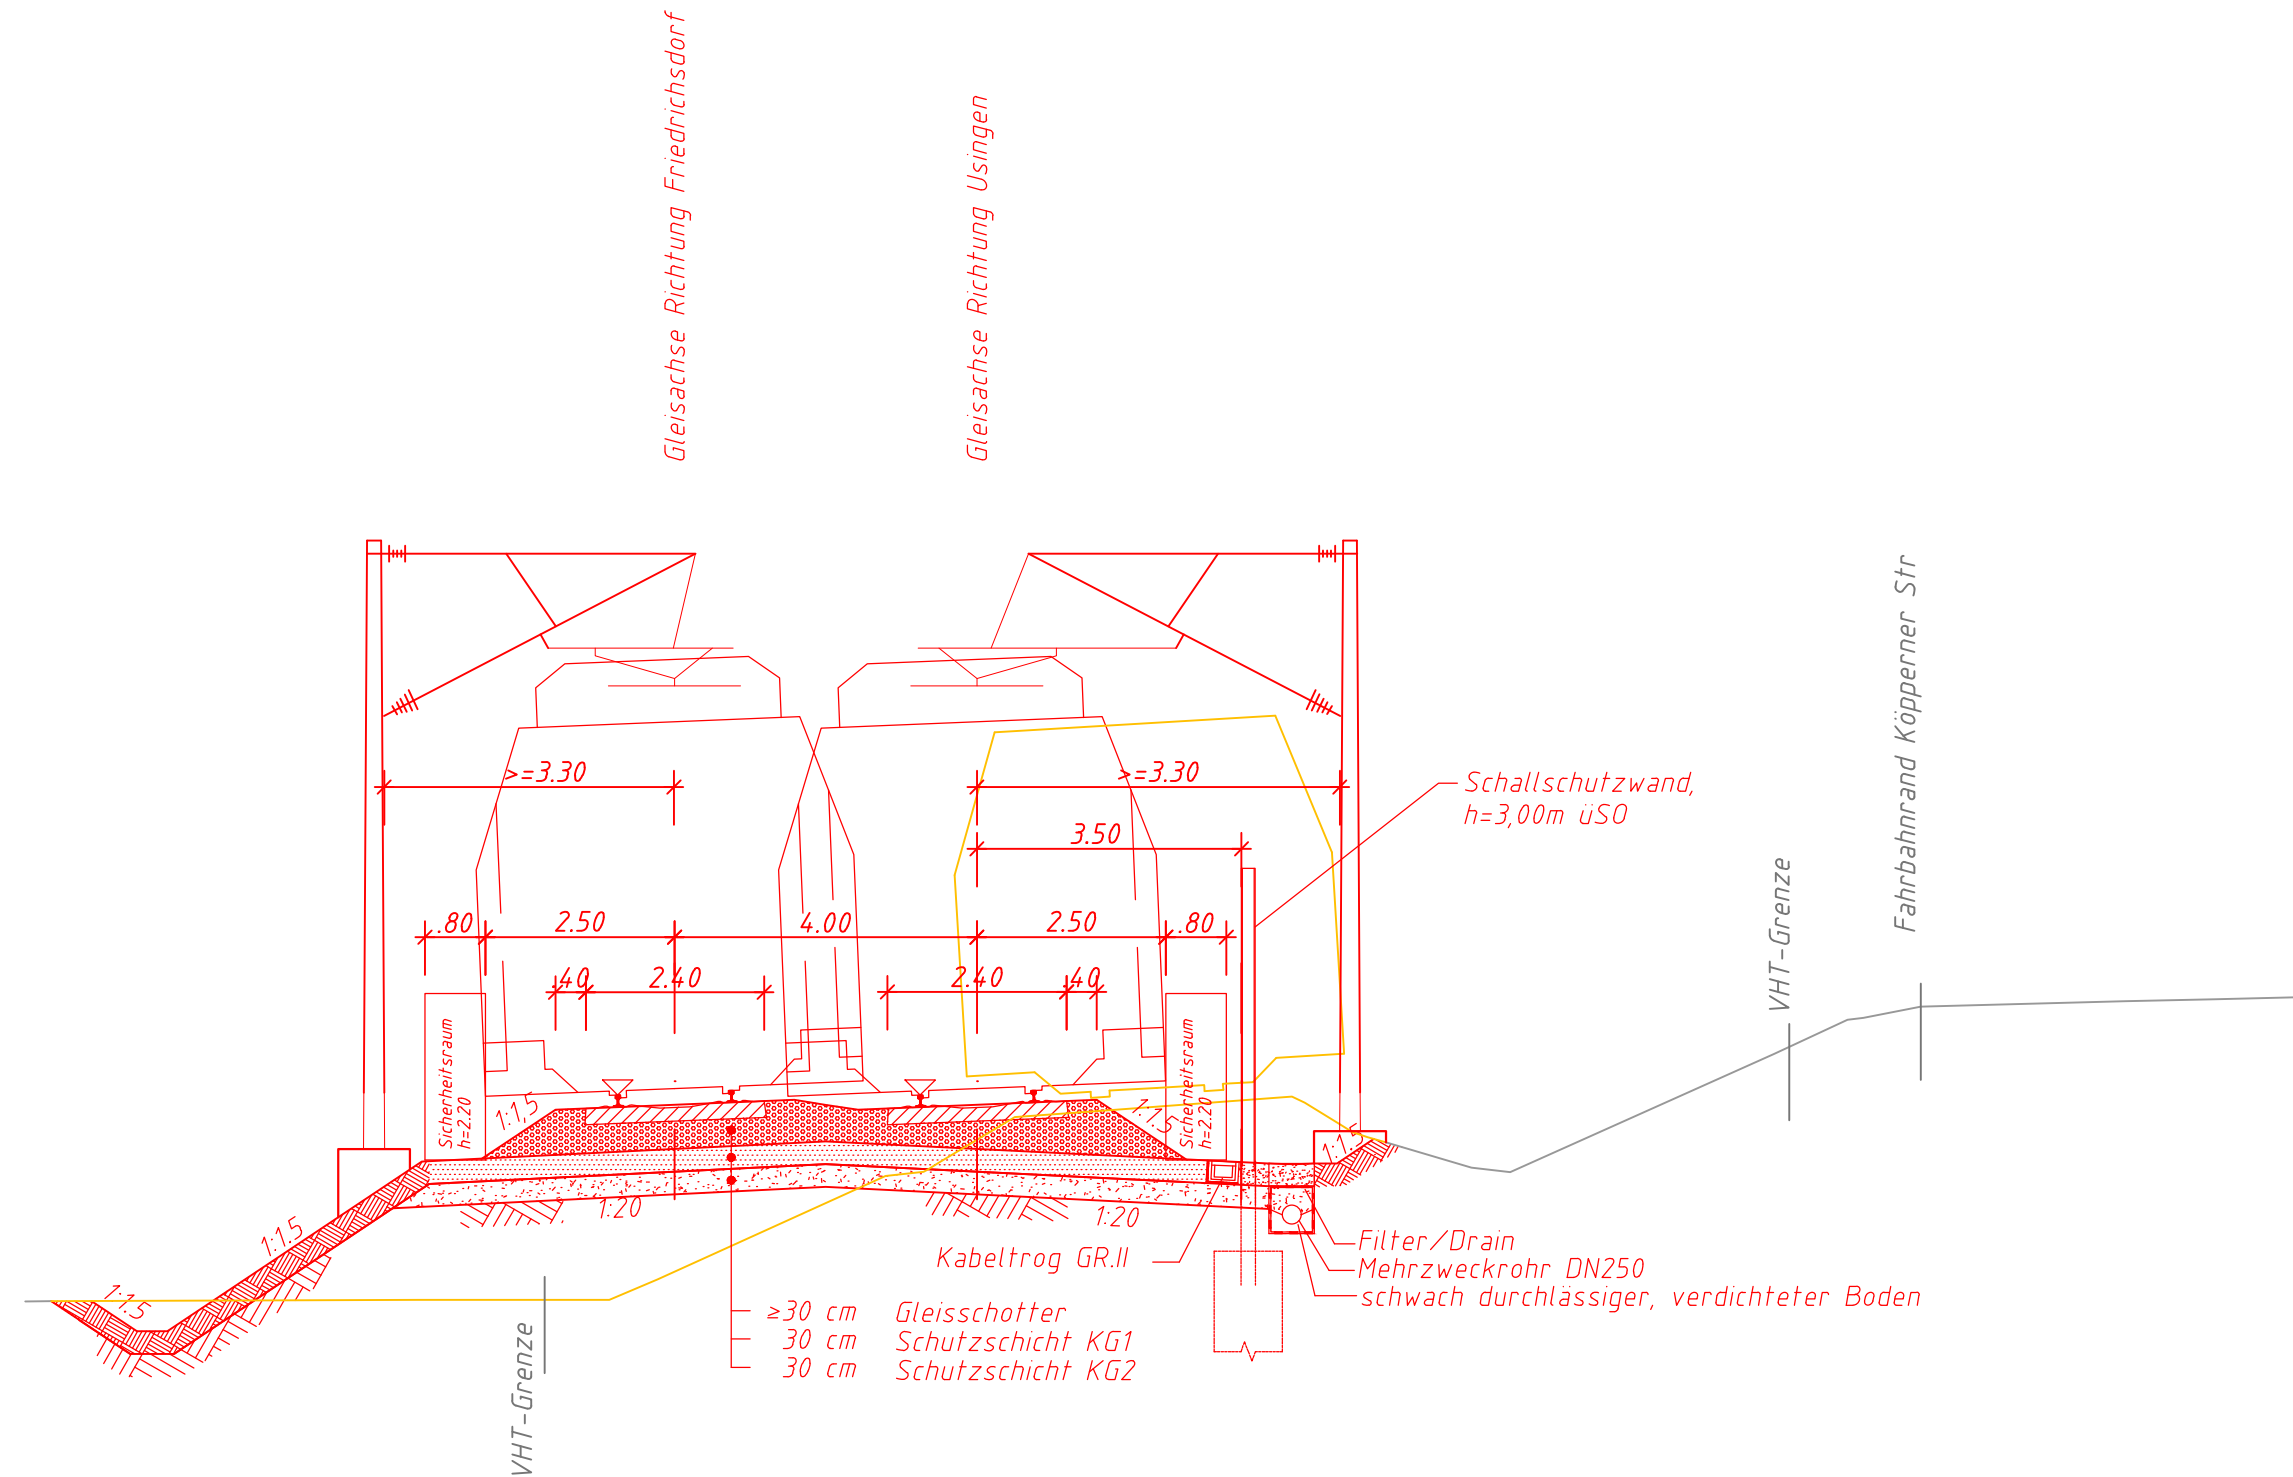

Legende

Bestand	
Planung (zur Planfeststellung beantragt)	
Planung (nachrichtlich)	
Rückbau (zur Planfeststellung beantragt)	

Hinweise

- Bodenverbesserung schematisch dargestellt, wird in der Ausführungsplanung unter Berücksichtigung des wasserrechtlichen Erlaubnisantrages detailliert.
- Oberleitung schematisch dargestellt, wird in der Ausführungsplanung detailliert.
- Entwässerungsanlage schematisch dargestellt, wird in der Ausführungsplanung unter Berücksichtigung des wasserrechtlichen Erlaubnisantrages detailliert.
- Kabeltrog und Kabelführung schematisch dargestellt, werden in der Ausführungsplanung detailliert.
- Gründungen schematisch dargestellt, wird in der Ausführungsplanung detailliert.
- Die dargestellte Lichtraumbegrenzung entspricht dem Lichtraumprofil GC der DB.
- Darstellung der OLA-Maste lediglich schematisch; Standortfestlegungen im Zuge Ausführungsplanung

Verkehrsverband Hochtaunus

Ludwig-Erhard-Anlage 1-5
61352 Bad Homburg v. d. Höhe



Projekt :

Elektrifizierung Taunusbahn von Friedrichsdorf - Usingen

f				
e				
d				
c				
b				
a				
Index		Datum	Name	Unterschrift

Planinhalt: 2-gleisiger Streckenausbau
Regelquerschnitt km 7,5+60

Planungsphase :			Genehmigungsplanung		Plan-Nr.:		Unterlage 11.1.1			Index:		
Planart:	Querschnitt			Maßstab:	1:100		Strecke:	9374		Km:	7,5+60	

Planersteller: PG Elektrifizierung Taunusbahn	Bearbeitung	Name (Druckschrift)	Datum	Unterschrift
PG ELEKTRIFIZIERUNG TAUNUSBahn	bearbeitet :	Baade	04.11.2020	
Wolfgang Keck	04.11.2020	gez. Keck		
Name (Druckschrift)	Datum	Unterschrift		
		gezeichnet :	Baade	04.11.2020
		geprüft :	Seitz	04.11.2020
				gez. i.A. Seitz

Bauherr / Projektleiter:			<div><div><div><div><div></div><div></div></div><div><div></div><div></div></div></div><div><div></div><div></div></div><div><div></div><div></div></div></div><div><div></div><div></div></div><div><div></div><div></div></div></div> <div><div></div><div></div></div> <div><div></div><div></div></div> ---------------------------------	--	--	---	--	--

Bauvorlagenberechtigter (Oberleitung / LST):			Prüfvermerk bautechn. / Gutachter:		
<div></div>			<div></div>		
<div>Name (Druckschrift)</div>	<div>Datum</div>	<div>Unterschrift</div>	<div>Name (Druckschrift)</div>	<div>Datum</div>	<div>Stempel/Unterschrift</div>

Fachtechnische Planprüfung (Oberleitung, LST, 50 Hz):			Genehmigungsbehörde: RP Darmstadt / LEA		
<div></div>					
Name (Druckschrift)		Datum		Unterschrift	

Eisenbahnbetriebsleiter (Ebl):					
Fachtechnische Freigabe der Ausführungsunterlagen					
_____	_____	_____	_____	_____	_____
Name (Druckschrift)	Datum	Unterschrift	Name (Druckschrift)	Datum	Unterschrift

Auftragnehmer : Die Übereinstimmung mit der Ausführung bestätigt:

Name (Druckschrift)	Datum	Stempel/Unterschrift	Name (Druckschrift)	Datum	Unterschrift
---------------------	-------	----------------------	---------------------	-------	--------------