


Regelquerschnitt

km 17,6+50

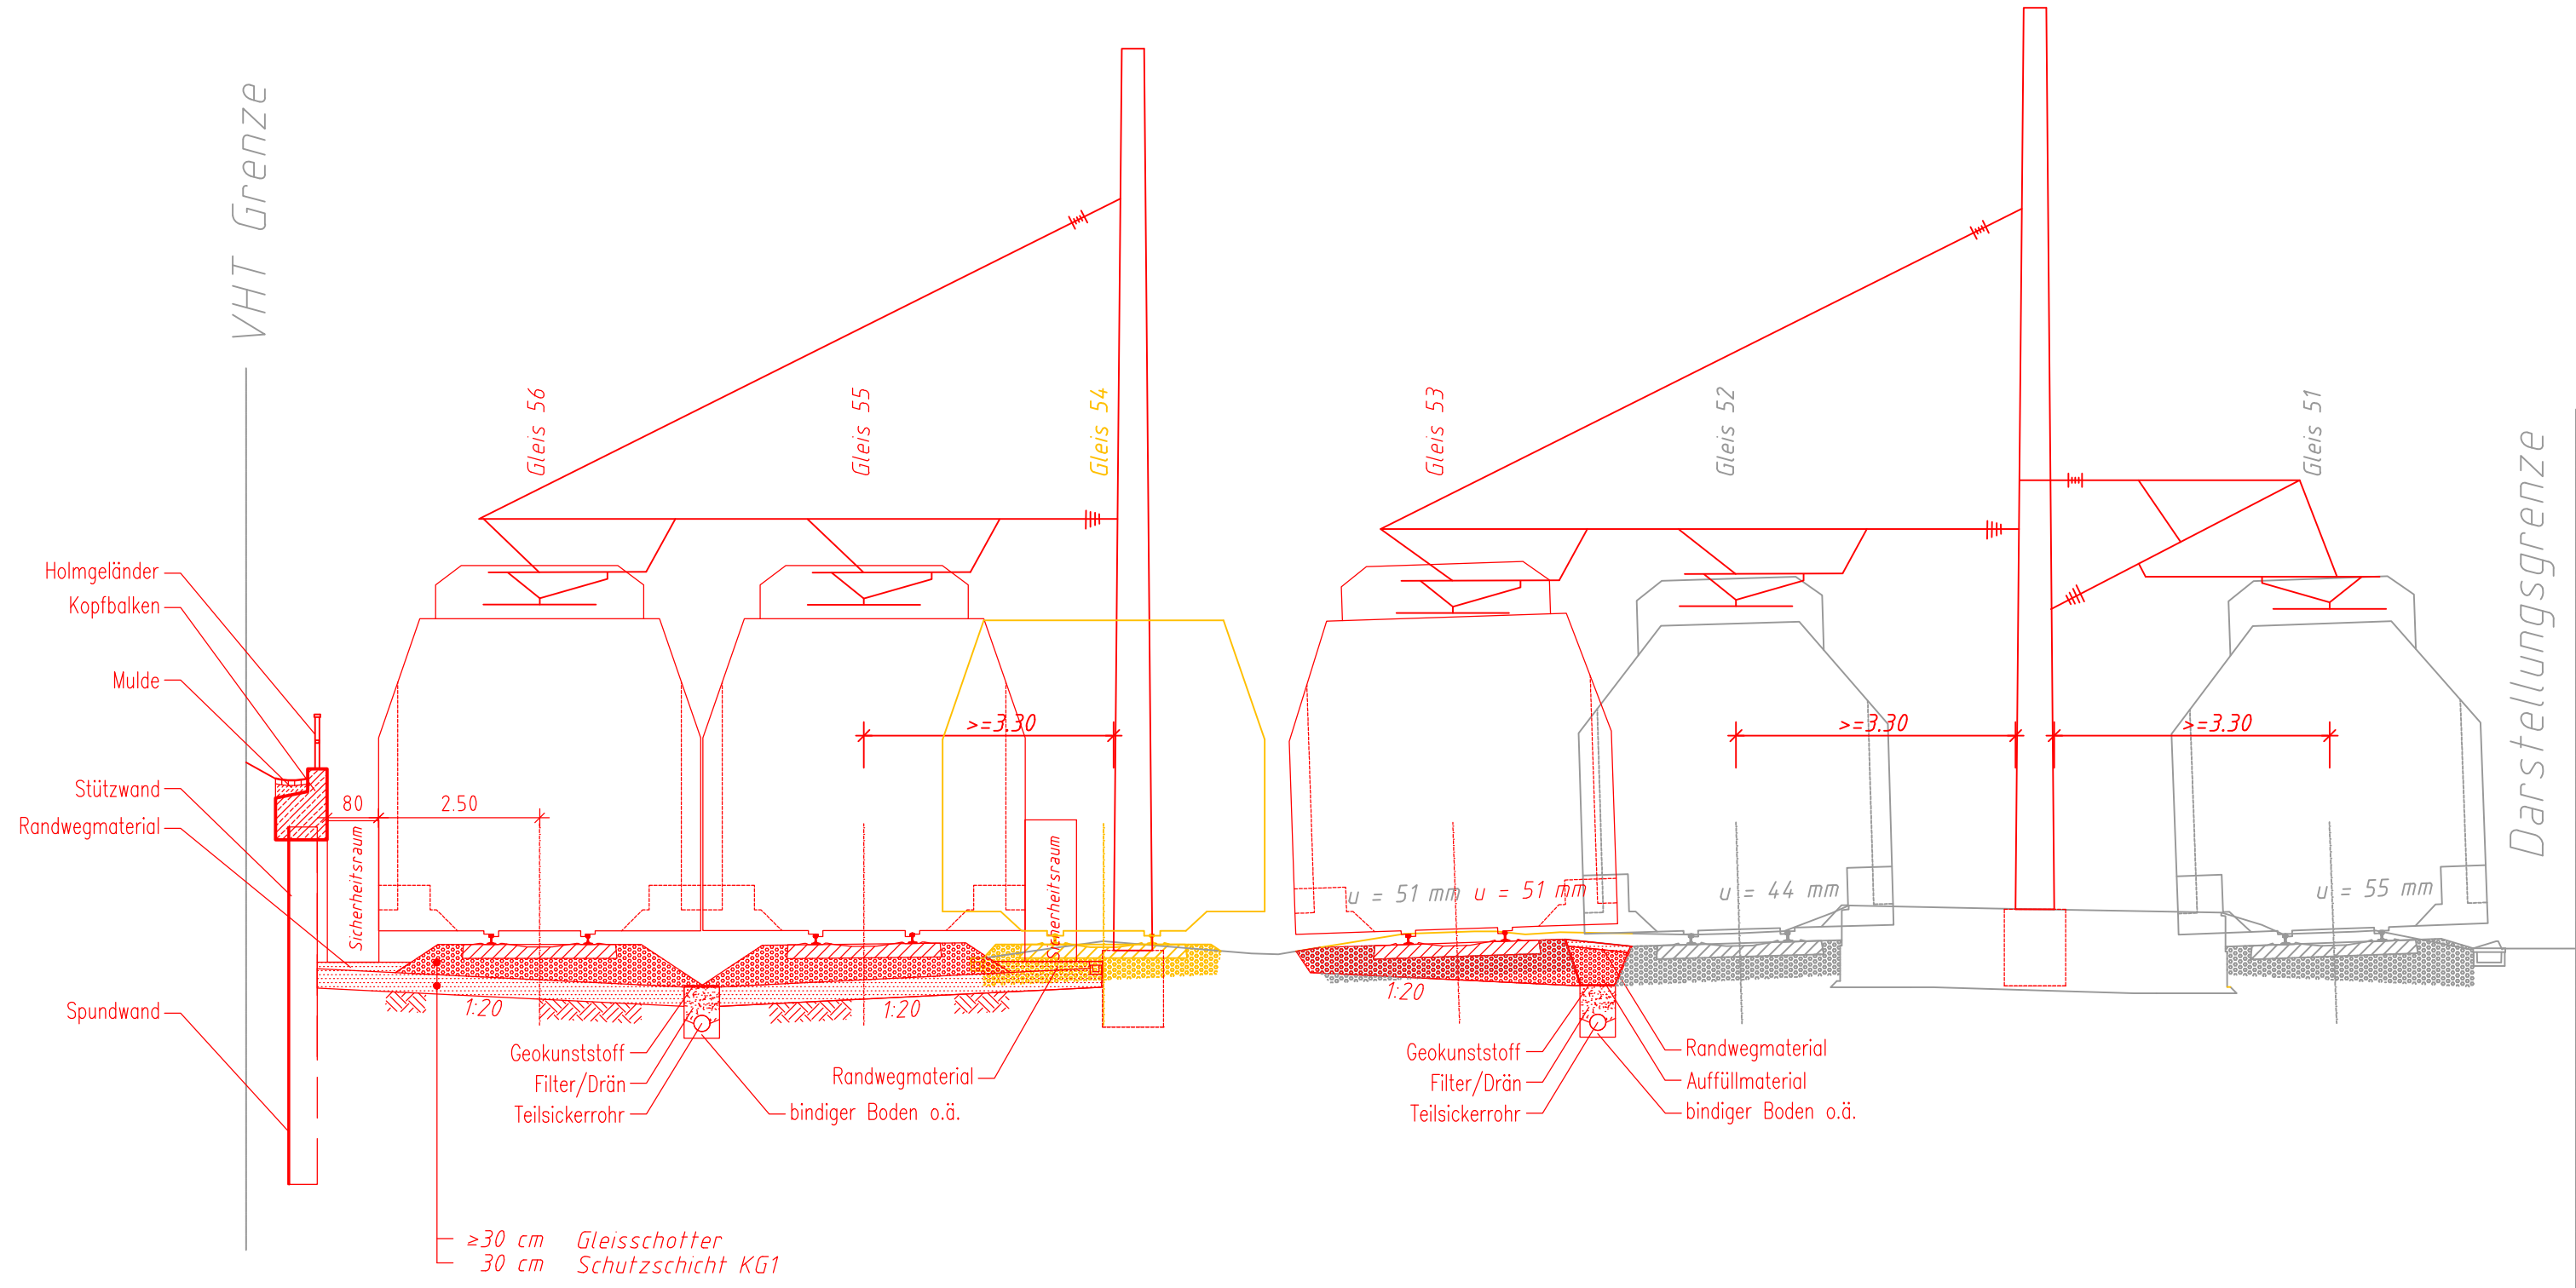

Legende

Bestand	
Planung (zur Planfeststellung beantragt)	
Planung (nachrichtlich)	
Rückbau (zur Planfeststellung beantragt)	

- Hinweise
- Bodenverbesserung schematisch dargestellt, wird in der Ausführungsplanung unter Berücksichtigung des wasserrechtlichen Erlaubnisantrages detailliert.
 - Oberleitung schematisch dargestellt, wird in der Ausführungsplanung detailliert.
 - Entwässerungsanlage schematisch dargestellt, wird in der Ausführungsplanung unter Berücksichtigung des wasserrechtlichen Erlaubnisantrages detailliert.
 - Kabeltrug und Kabelführung schematisch dargestellt, werden in der Ausführungsplanung detailliert.
 - Gründungen schematisch dargestellt, wird in der Ausführungsplanung detailliert.
 - Die dargestellte Lichtraumbegrenzung entspricht dem Lichtraumprofil GC der DB.
 - Darstellung der OLA-Maste lediglich schematisch; Standortfestlegungen im Zuge Ausführungsplanung

Verkehrsverband Hochtaunus
Ludwig-Erhard-Anlage 1-5
61352 Bad Homburg v. d. Höhe



Projekt :

Elektrifizierung Taunusbahn
von Friedrichsdorf - Usingen

f				
e				
d				
c				
b				
a				
Index		Datum	Name	Unterschrift

Planinhalt: Umbau Bf Usingen
Kennzeichnender Querschnitt km 17,6+50

Planungsphase :	Genehmigungsplanung	Plan-Nr.:	Unterlage 11.3.1	Index:	
Planart:	Querschnitt	Maßstab:	1:100	Strecke:	9374
		Km:	17,6+50		

Planersteller:	PG Elektrifizierung Taunusbahn	Bearbeitung	Name (Druckschrift)	Datum	Unterschrift
	PG ELEKTRIFIZIERUNG TAUNUSBahn	bearbeitet :	Baade	04.11.2020	
	Wolfgang Keck	gezeichnet :	Baade	04.11.2020	
	Name (Druckschrift)	Datum	Unterschrift	geprüft :	Seitz
					04.11.2020
					gez. i.A. Seitz

Bauherr / Projektleiter: PG Elektrifizierung Taunusbahn
Plan gleichgestellt mit der Freigabe Nr.
Bauvorlagenberechtigter / Ebl, vom

Frank Denfeld	05.11.2020	gez. Denfeld			
Name (Druckschrift)	Datum	Unterschrift	Name (Druckschrift)	Datum	Stempel/Unterschrift

Bauvorlagenberechtigter (Oberleitung / LST):

Prüfvermerk bautechn. / Gutachter:

Name (Druckschrift)	Datum	Unterschrift	Name (Druckschrift)	Datum	Stempel/Unterschrift
---------------------	-------	--------------	---------------------	-------	----------------------

Fachtechnische Planprüfung (Oberleitung, LST, 50 Hz):

Genehmigungsbehörde: RP Darmstadt / LEA

Name (Druckschrift)	Datum	Unterschrift	Name (Druckschrift)	Datum	Unterschrift
---------------------	-------	--------------	---------------------	-------	--------------

Eisenbahnbetriebsleiter (Ebl):
Fachtechnische Freigabe der Ausführungsunterlagen



Name (Druckschrift)	Datum	Unterschrift	Name (Druckschrift)	Datum	Unterschrift
---------------------	-------	--------------	---------------------	-------	--------------

Auftragnehmer : Die Übereinstimmung mit der Ausführung bestätigt:

Name (Druckschrift)	Datum	Stempel/Unterschrift	Name (Druckschrift)	Datum	Unterschrift
---------------------	-------	----------------------	---------------------	-------	--------------