


# Regelquerschnitt

km 17,7+70

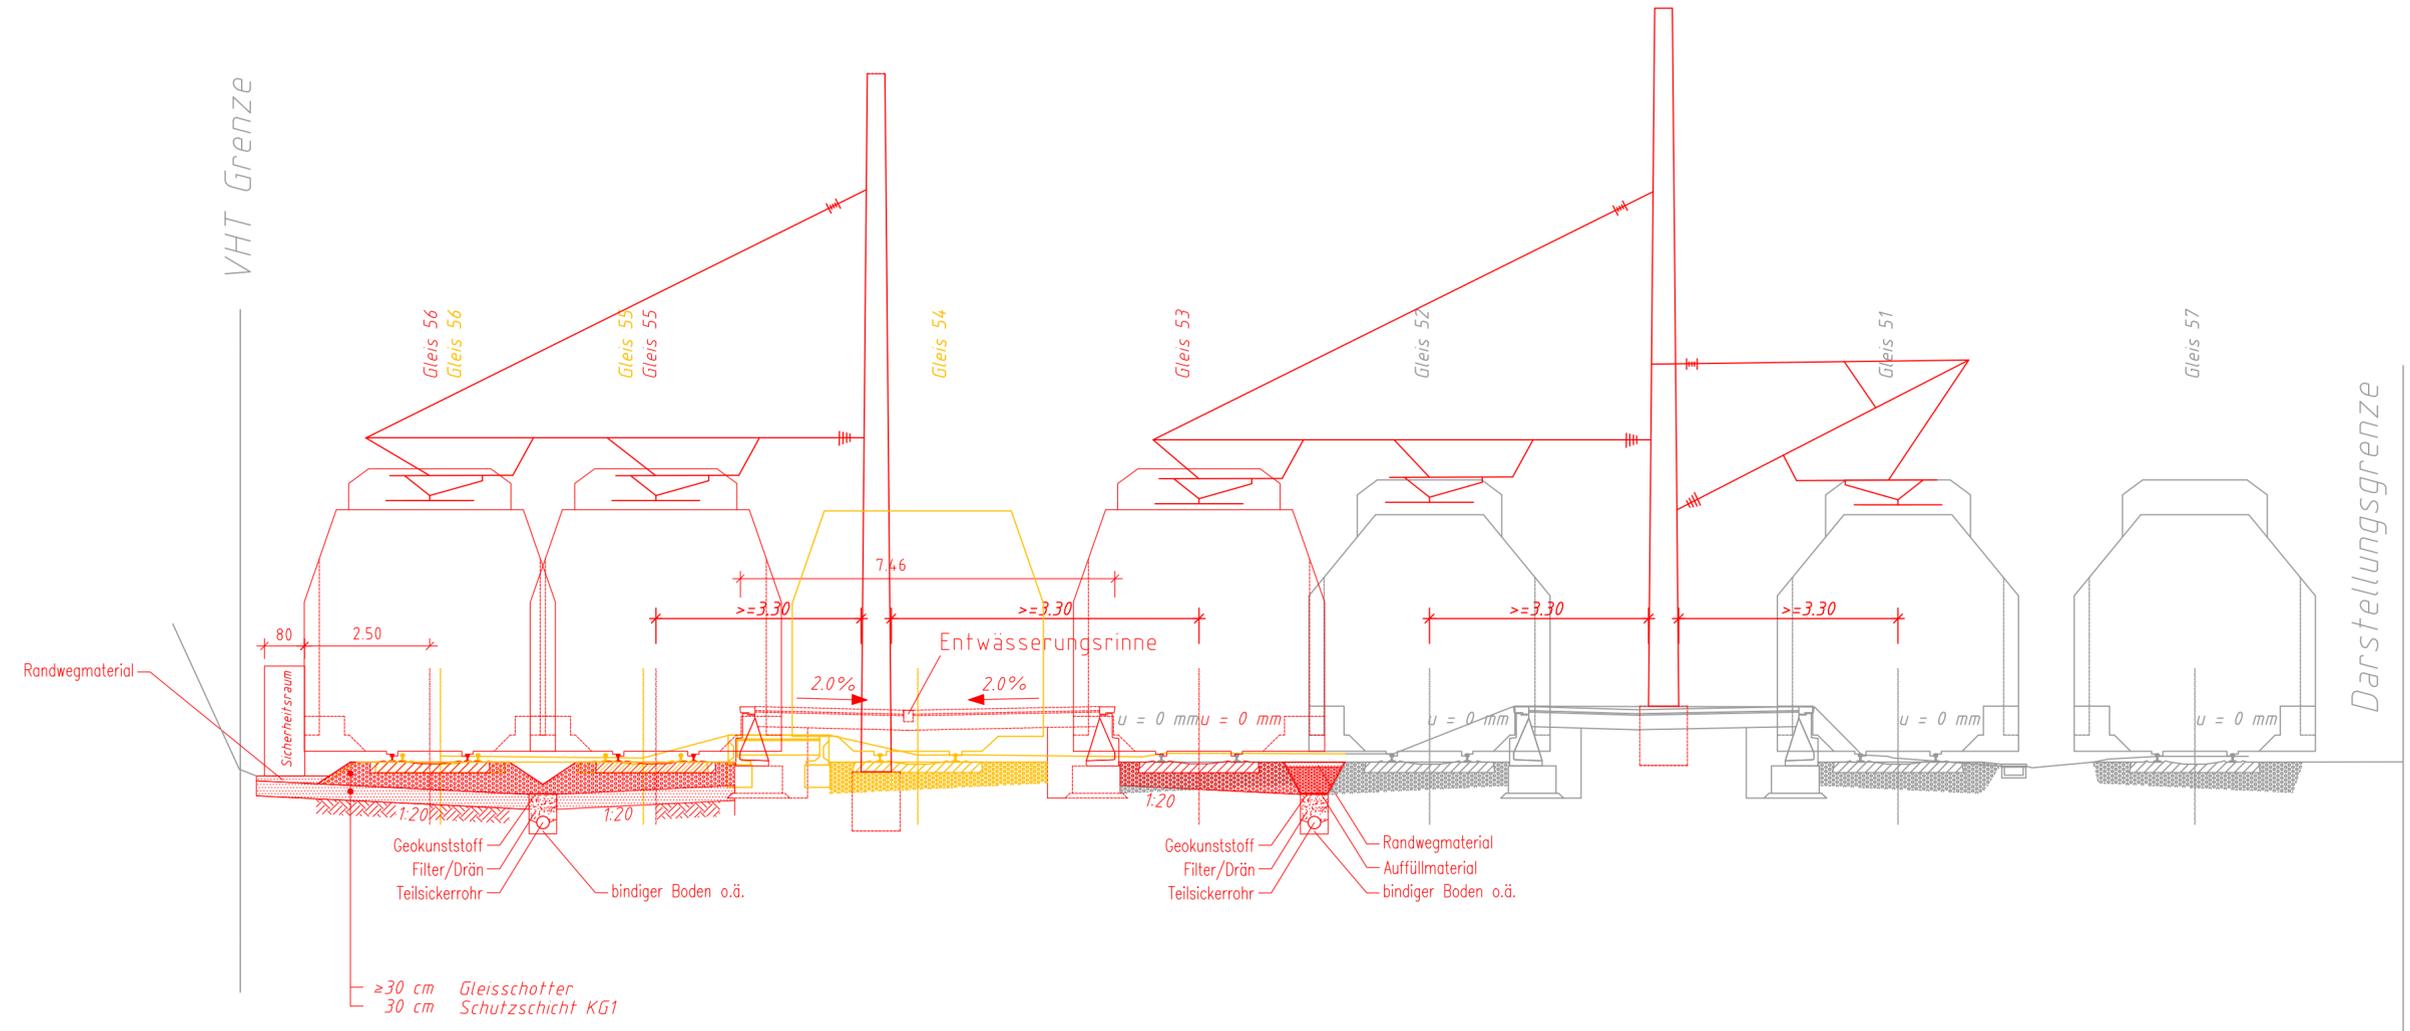

## Legende

- Bestand
- Planung (zur Planfeststellung beantragt)
- Planung (nachrichtlich)
- Rückbau (zur Planfeststellung beantragt)

### Hinweise

- Bodenverbesserung schematisch dargestellt, wird in der Ausführungsplanung unter Berücksichtigung des wasserrechtlichen Erlaubnisantrages detailliert.
- Oberleitung schematisch dargestellt, wird in der Ausführungsplanung detailliert.
- Entwässerungsanlage schematisch dargestellt, wird in der Ausführungsplanung unter Berücksichtigung des wasserrechtlichen Erlaubnisantrages detailliert.
- Kabeltrug und Kabelführung schematisch dargestellt, werden in der Ausführungsplanung detailliert.
- Gründungen schematisch dargestellt, wird in der Ausführungsplanung detailliert.
- Die dargestellte Lichtraumbegrenzung entspricht dem Lichtraumprofil GC der DB.
- Darstellung der OLA-Maste lediglich schematisch; Standortfestlegungen im Zuge Ausführungsplanung

**Verkehrsverband Hochaunus**  
 Ludwig-Erhard-Anlage 1-5  
 61352 Bad Homburg v. d. Höhe

Projekt :  
**Elektrifizierung Taunusbahn von Friedrichsdorf - Usingen**

f			
e			
d			
c			
b			
a			
Index		Datum	Name Unterschrift

**Planinhalt:** Umbau Bf Usingen  
 Kennzeichnender Querschnitt km17,7+70

<b>Planungsphase:</b> Genehmigungsplanung	<b>Plan-Nr.:</b> Unterlage 11.3.2	<b>Index:</b>
<b>Planart:</b> Querschnitt	<b>Maßstab:</b> 1:100	<b>Strecke:</b> 9374 <b>Km:</b> 17,7+70

<b>Planersteller:</b> PG Elektrifizierung Taunusbahn	Bearbeitung	Name (Druckschrift)	Datum	Unterschrift
<b>PG ELEKTRIFIZIERUNG TAUNUSBahn</b>	bearbeitet:	Baade	04.11.2020	
Wolfgang Keck	04.11.2020	gez. Keck		
Name (Druckschrift)	Datum	Unterschrift		
<b>Bauherr / Projektleiter:</b>	gezeichnet:	Baade	04.11.2020	
Frank Denfeld	05.11.2020	gez. Denfeld		
Name (Druckschrift)	Datum	Unterschrift		
<b>Planersteller:</b> PG Elektrifizierung Taunusbahn	geprüft:	Seitz	04.11.2020	gez. i.A. Seitz
Plan gleichgestellt mit der ..... Freigabe Nr. .... Bauvorlagenberechtigter / Ebl, vom .....				
	Name (Druckschrift)	Datum	Stempel/Unterschrift	

<b>Bauvorlagenberechtigter (Oberleitung / LST):</b>	<b>Prüfvermerk bautechn. / Gutachter:</b>
Name (Druckschrift)	Name (Druckschrift)
Datum	Datum
Unterschrift	Stempel/Unterschrift

<b>Fachtechnische Planprüfung (Oberleitung, LST, 50 Hz):</b>	<b>Genehmigungsbehörde:</b> RP Darmstadt / LEA
Name (Druckschrift)	Name (Druckschrift)
Datum	Datum
Unterschrift	Stempel/Unterschrift

<b>Eisenbahnbetriebsleiter (Ebl):</b> Fachtechnische Freigabe der Ausführungsunterlagen	<b>HLB</b> Hessische Landesbahnen
Name (Druckschrift)	Name (Druckschrift)
Datum	Datum
Unterschrift	Stempel/Unterschrift

**Auftragnehmer:** Die Übereinstimmung mit der Ausführung bestätigt:

Name (Druckschrift)	Datum	Stempel/Unterschrift	Name (Druckschrift)	Datum	Unterschrift
---------------------	-------	----------------------	---------------------	-------	--------------

05.11.2020 10:37 mbaade  
 @ 22:05 DBPB2000.CTB P:\Bahn\13934\_Taunusbahn\Elektrifizierung\60\_Planung SP\64\_Genehmigungsplanung\01\_CAD\Schiene\Usingen\QP\_Bf\_Usingen.dwg / QP\_km17,7+70