


03.11.2020 15:04:44 baade @ 22.24 DBPE200 CTB P:\Bahn\1935\taunusbahn\elektrifizierung\01_CAD\BE_Höhen\UP_200_BFE_03.A.dwg / Layout5

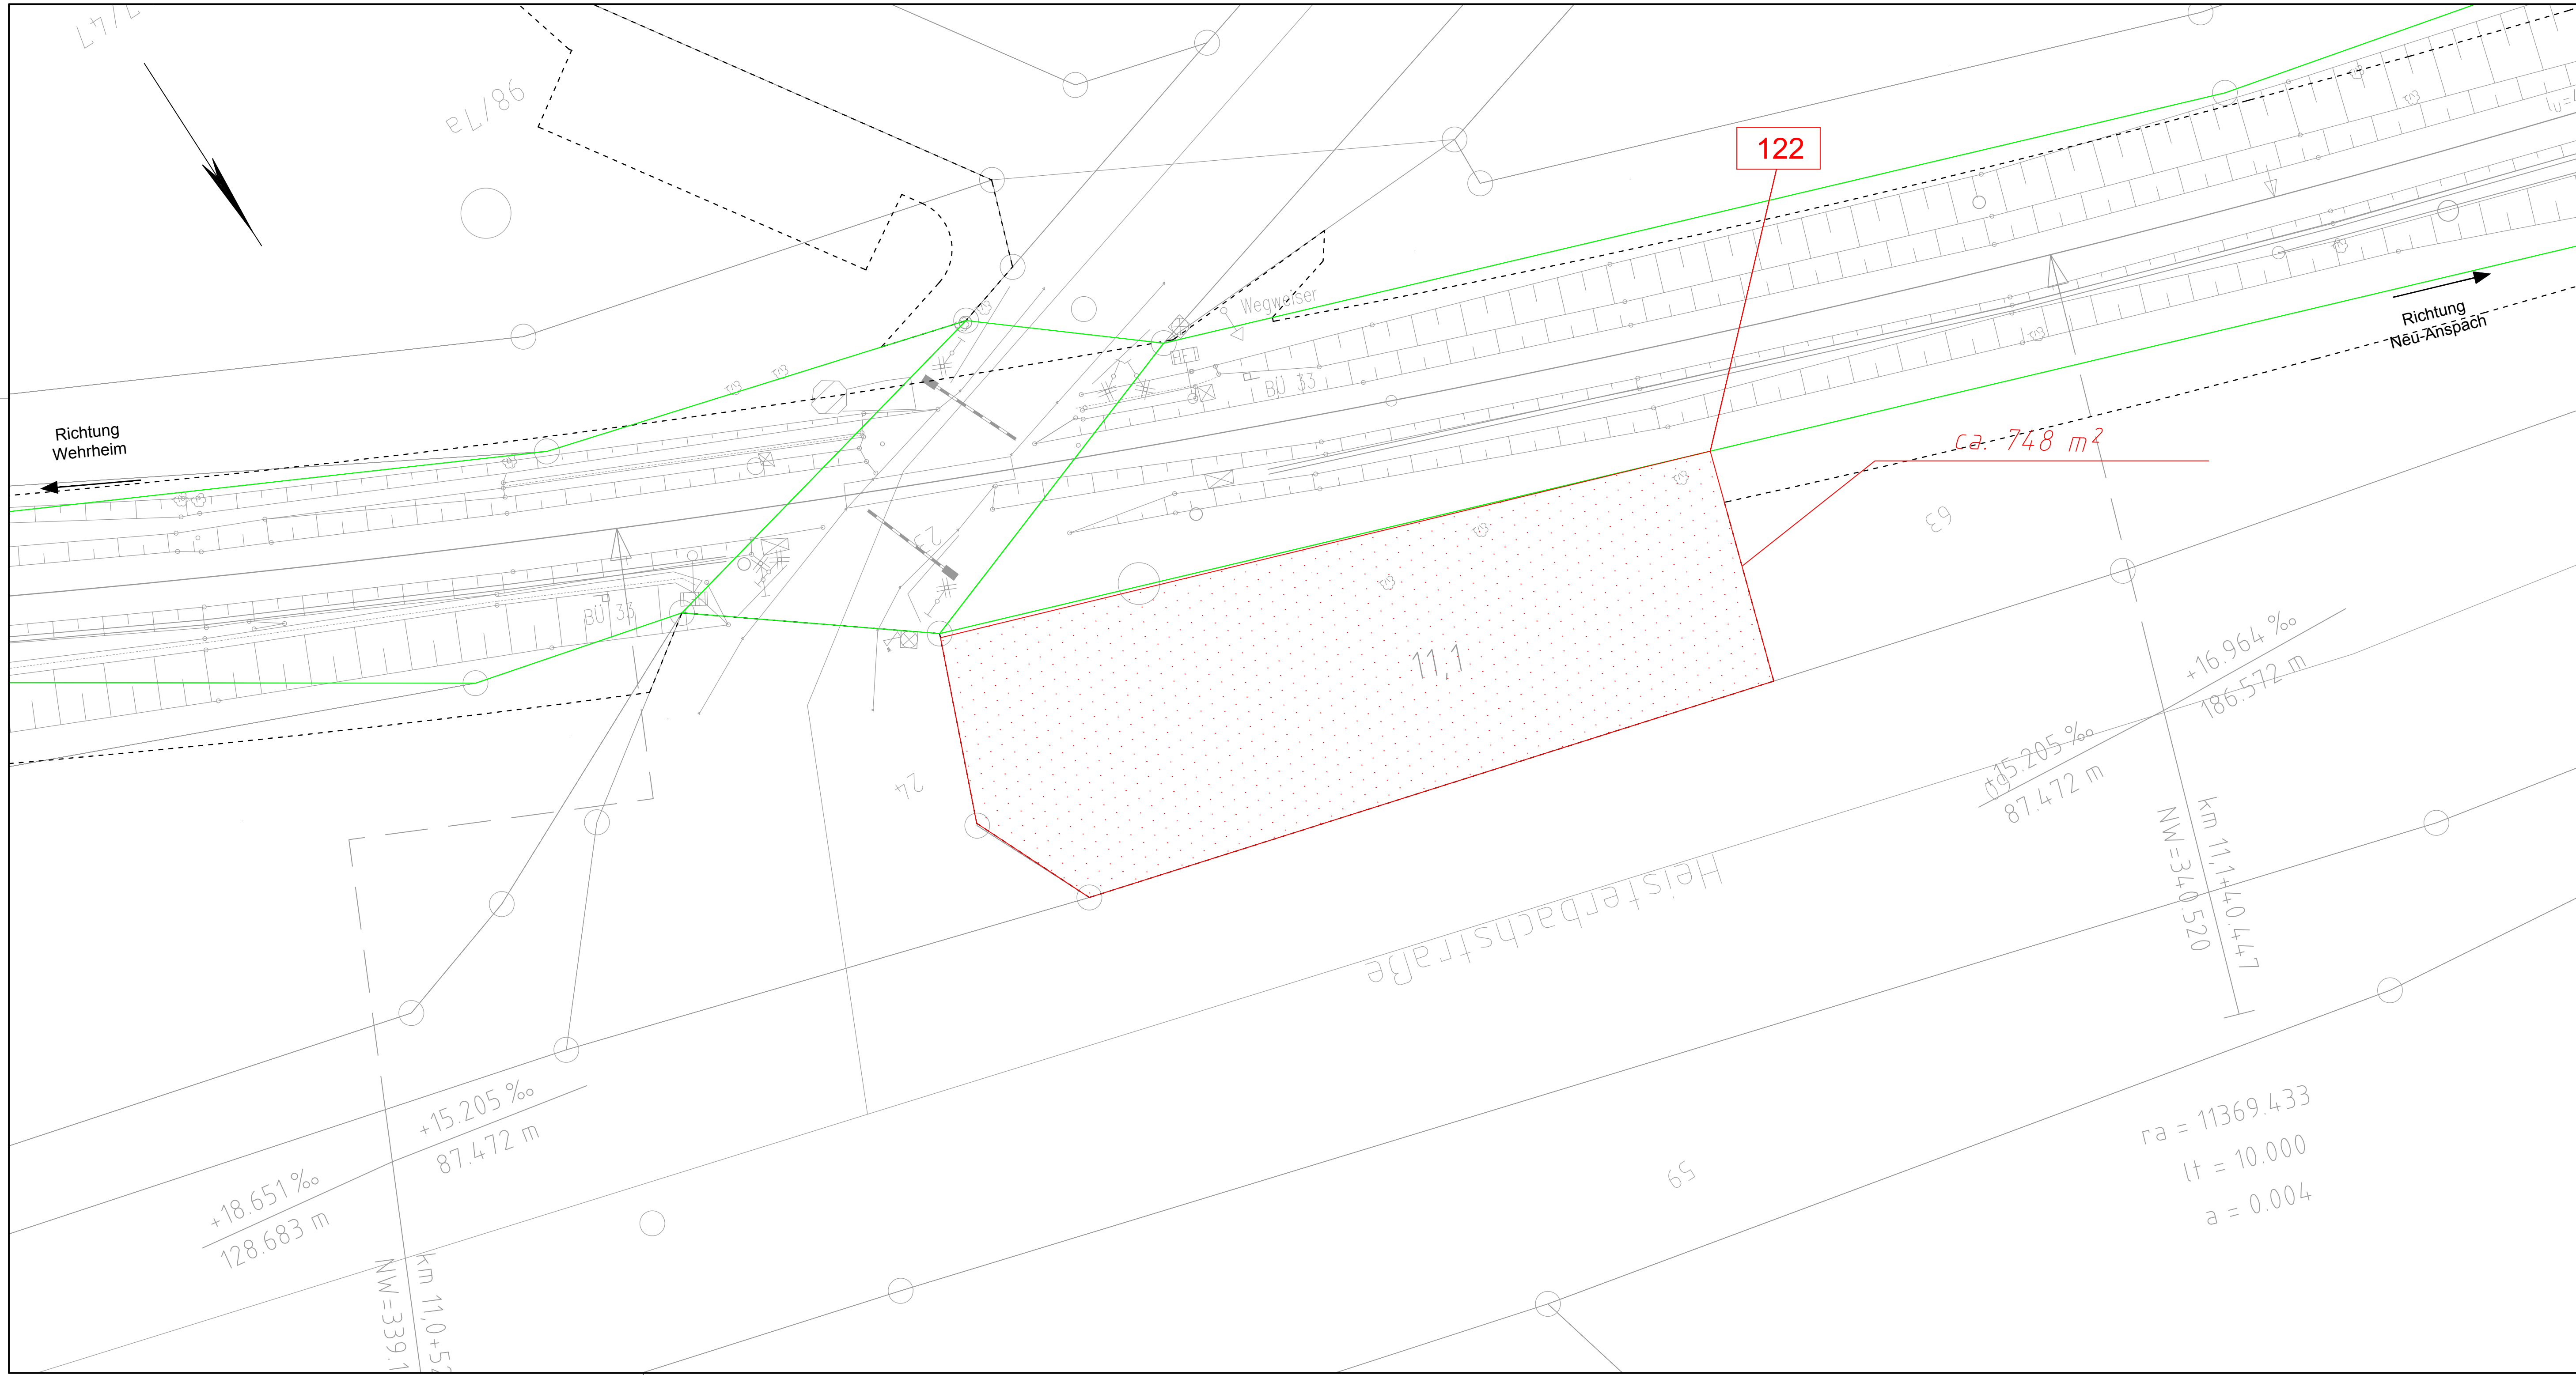

Legende

Baufeld/Baustelleneinrichtungsfläche	
Baustraße)	
Baustellenzufahrt	
Gemarkungsgrenze	
Flurgrenze	
Flurstücksgrenze	
Flurstücksnummer	40/32
VHT-Grundstücksgrenze	
Planfeststellungsgrenze	
Bestand	
Planung (nachrichtlich)	
Grenze WSG II und WSG III (nachrichtlich)	
Überschwemmungsgebiet (nachrichtlich)	

Plangrundlagen:
- Amtliches Liegenschaftskatasterinformationssystem Stand 11/2019
- Topografie Stand 07/2019
- Leitungstrassenbestandsauskunft Stand 09/2019
- Weitere spezifische Plangrundlagen siehe Erläuterungsbericht

999 Nummerierung gemäß Bauwerksverzeichnis

Verkehrsverband Hochtaunus
Ludwig-Erhard-Anlage 1-5
61352 Bad Homburg v. d. Höhe



Projekt :
**Elektrifizierung Taunusbahn
von Friedrichsdorf - Usingen**

f				
e				
d				
c				
b				
a				
Index		Datum	Name	Unterschrift

Planinhalt: OLA-Blatt 5, km 11,0+71 - km 11,1+18
Lageplan Baustelleneinrichtung

Planungsphase :	Genehmigungsplanung	Plan-Nr.:	Unterlage 12.6.5	Index:	
Planart:	Lageplan	Maßstab:	1:200	Strecke:	9374
				Km:	11,0+71 - 11,1+18

Planersteller: PG Elektrifizierung Taunusbahn	Bearbeitung	Name (Druckschrift)	Datum	Unterschrift
PG ELEKTRIFIZIERUNG TAUNUSBahn	bearbeitet:	Baade	04.11.2020	
Wolfgang Keck Name (Druckschrift)	04.11.2020 Datum	gez. Keck Unterschrift	gezeichnet:	Baade
			geprüft:	Seltz
				04.11.2020 gez. i.A. Seltz

Bauherr / Projektleiter: Planersteller: PG Elektrifizierung Taunusbahn
Plan gleichgestellt mit dem Bauvorlageberechtigter / Ebl. vom Freigabe Nr.

Frank Denfeld Name (Druckschrift)	05.11.2020 Datum	gez. Denfeld Unterschrift	Name (Druckschrift)	Datum	Stempel/Unterschrift
--------------------------------------	---------------------	------------------------------	---------------------	-------	----------------------

Bauvorlagenberechtigter (Oberleitung / LST):

Prüfvermerk bautechn. / Gutachter:

Name (Druckschrift)	Datum	Unterschrift	Name (Druckschrift)	Datum	Stempel/Unterschrift
---------------------	-------	--------------	---------------------	-------	----------------------

Fachtechnische Planprüfung (Oberleitung, LST, 50 Hz):

Genehmigungsbehörde: RP Darmstadt / LEA

Name (Druckschrift)	Datum	Unterschrift	Name (Druckschrift)	Datum	Stempel/Unterschrift
---------------------	-------	--------------	---------------------	-------	----------------------

Eisenbahnbetriebsleiter (Ebl):
Fachtechnische Freigabe der Ausführungsunterlagen

Name (Druckschrift)	Datum	Unterschrift	Name (Druckschrift)	Datum	Unterschrift
---------------------	-------	--------------	---------------------	-------	--------------

Auftragnehmer: Die Übereinstimmung mit der Ausführung bestätigt:

Name (Druckschrift)	Datum	Stempel/Unterschrift	Name (Druckschrift)	Datum	Unterschrift
---------------------	-------	----------------------	---------------------	-------	--------------