


03.11.2020 15:03 Abade @ 22.24 DBPE200 CTB P:\Bahn\1935_ Taunusbahnelektrifizierung\LA_Planung\SP\LA_Genehmigungsplanung\01_CAD\BE_Höhen\LP_200_BE_o.A.dwg / Layout4

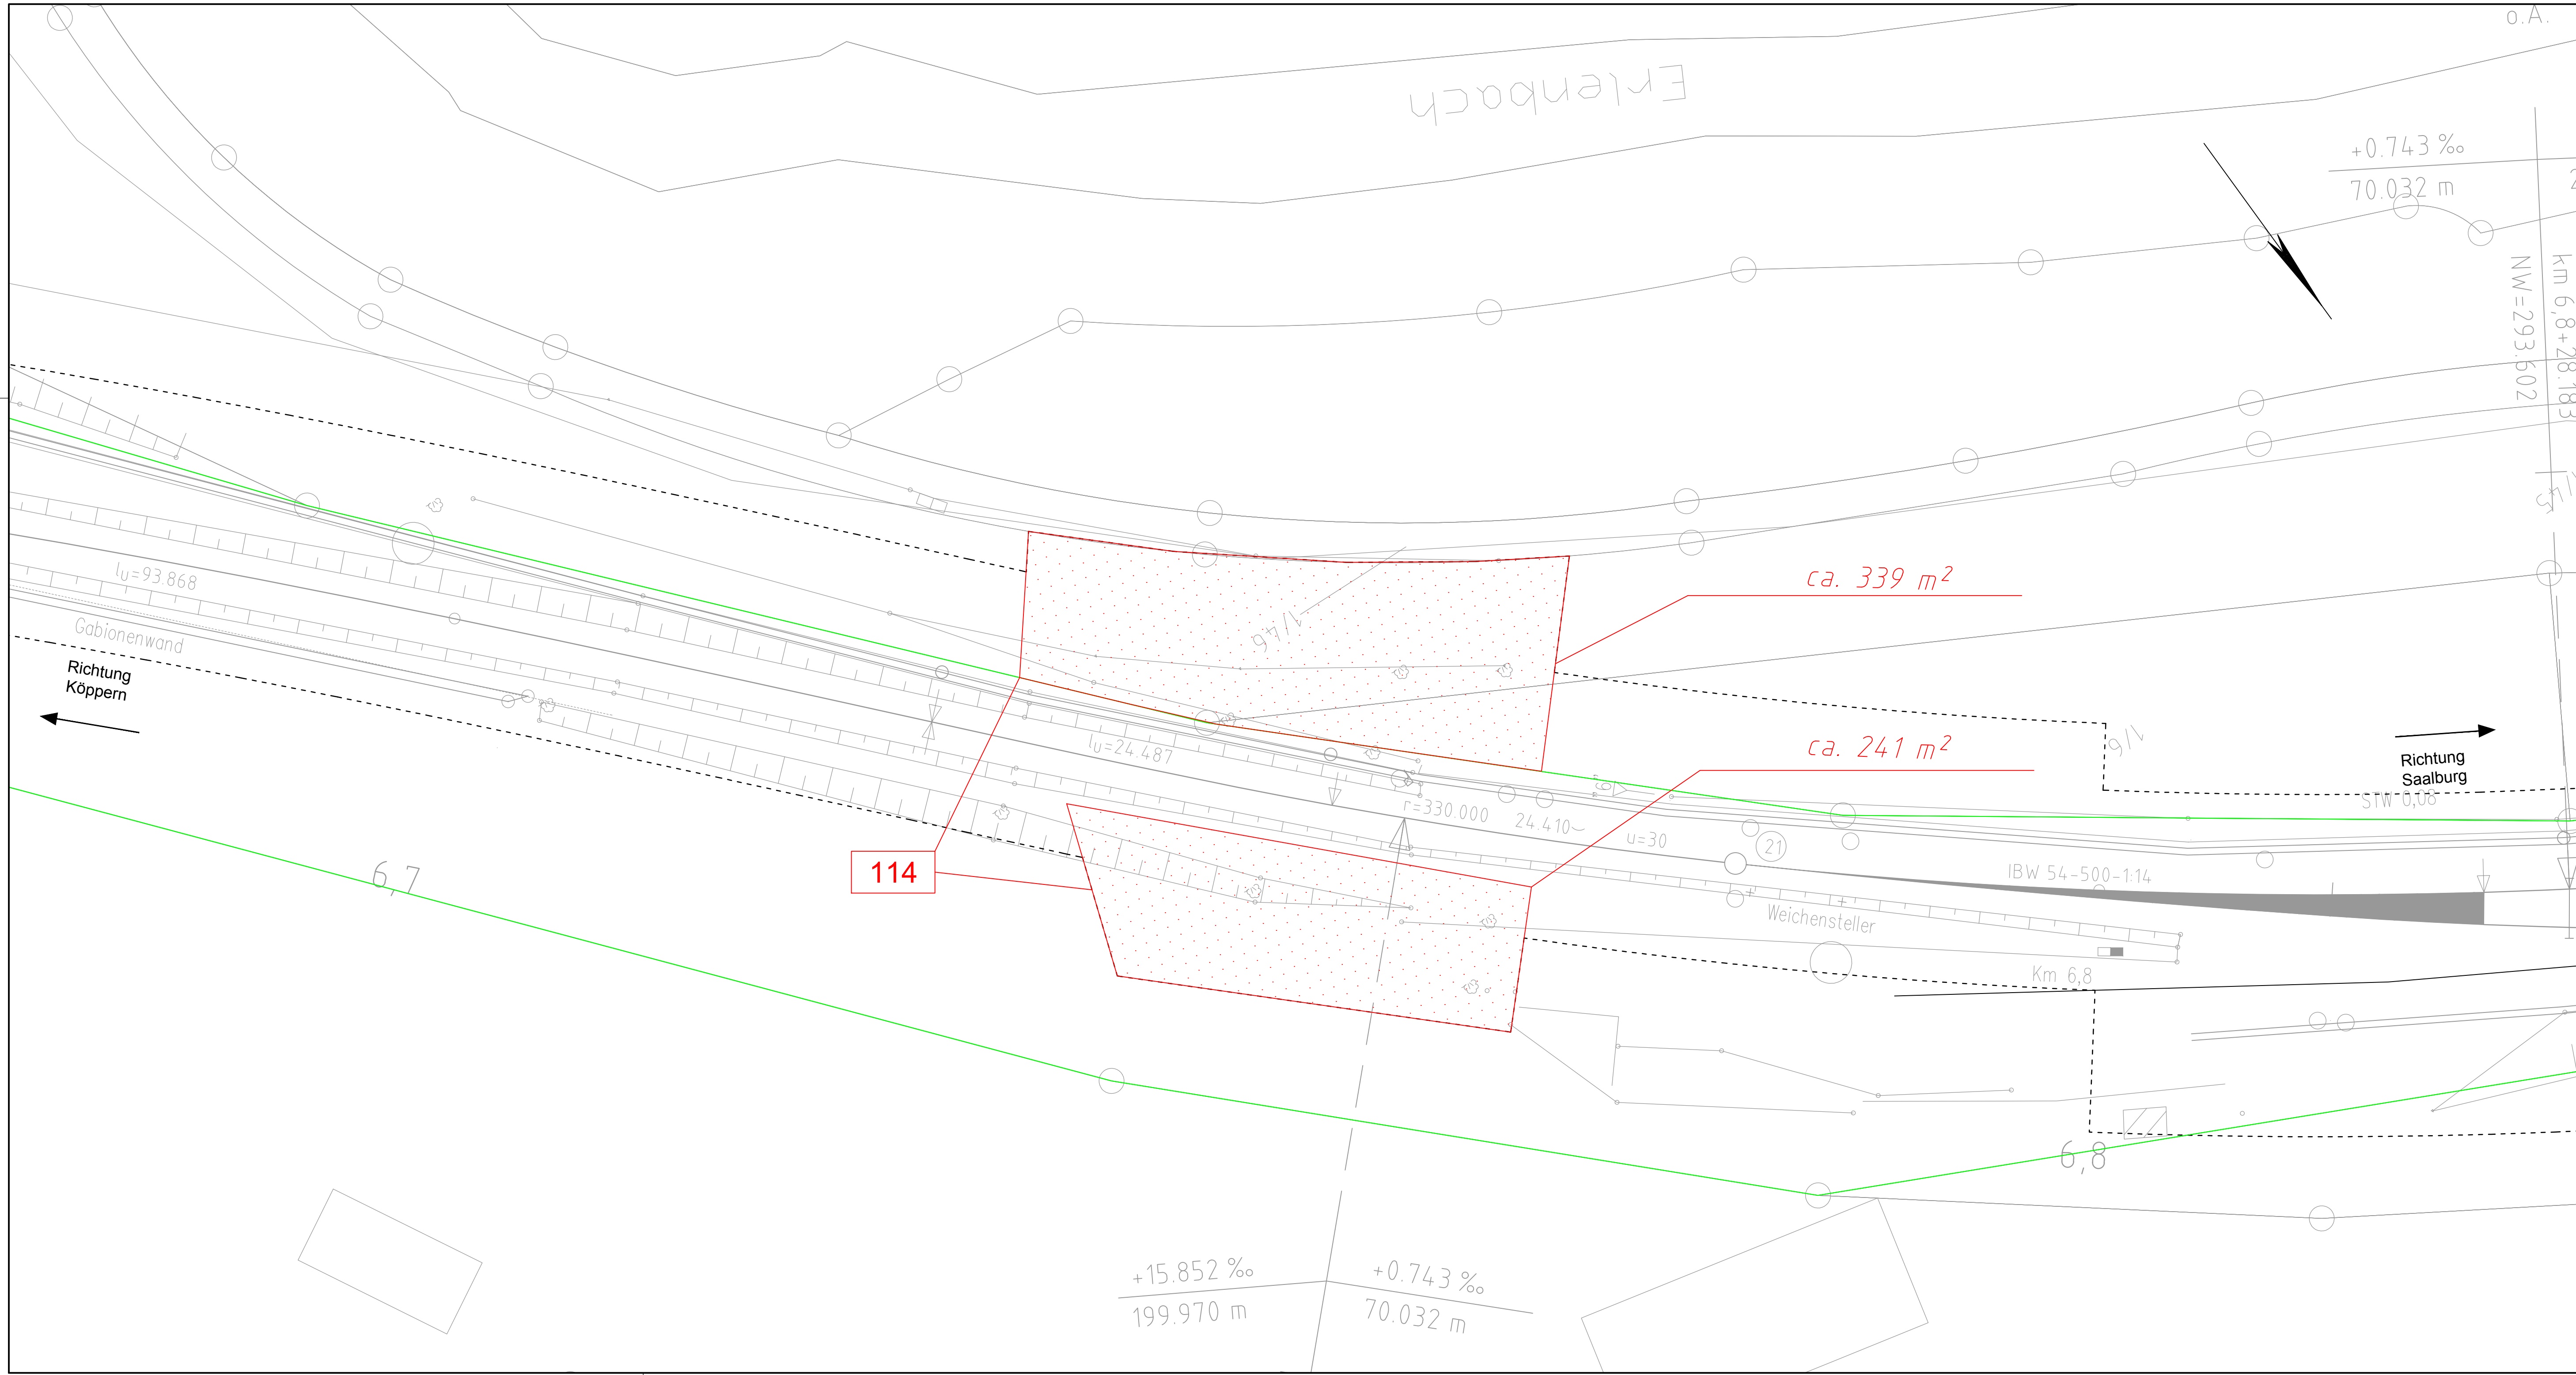

Legende

- Baufeld/Baustelleneinrichtungsfläche
- Baustraße)
- Baustellenzufahrt
- Gemarkungsgrenze
- Flurgrenze
- Flurstücksgrenze
- Flurstücksnummer
- VHT-Grundstücksgrenze
- Planfeststellungsgrenze
- Bestand
- Planung (nachrichtlich)
- Grenze WSG II und WSG III (nachrichtlich)
- Überschungsungsgebiet (nachrichtlich)

Plangrundlagen:
- Amtliches Liegenschaftskatasterinformationssystem Stand 11/2019
- Topografie Stand 07/2019
- Leitungstrassenbestandsauskunft Stand 09/2019
- Weitere spezifische Plangrundlagen siehe Erläuterungsbericht

999 Nummerierung gemäß Bauwerksverzeichnis

Verkehrsverband Hochtaunus
Ludwig-Erhard-Anlage 1-5
61352 Bad Homburg v. d. Höhe

Wir verbinden Menschen
Mit Bussen und Bahnen.

VHT

Projekt :
**Elektrifizierung Taunusbahn
von Friedrichsdorf - Usingen**

f				
e				
d				
c				
b				
a				
Index		Datum	Name	Unterschrift

Planinhalt: OLA-Blatt 4, km 6,7+32 - km 6,7+65
Lageplan Baustelleneinrichtung

Planungsphase :	Genehmigungsplanung	Plan-Nr.:	Unterlage 12.6.4	Index:	
Planart:	Lageplan	Maßstab:	1:200	Strecke:	9374
				Km:	6,7+32 - 6,7+65

Planersteller:	PG Elektrifizierung Taunusbahn	Bearbeitung	Name (Druckschrift)	Datum	Unterschrift
	PG ELEKTRIFIZIERUNG TAUNUSBahn	bearbeitet :	Baade	04.11.2020	
Wolfgang Keck Name (Druckschrift)	04.11.2020 Datum	gez. Keck Unterschrift	gezeichnet : Baade	04.11.2020 Datum	
			geprüft : Seltz	04.11.2020 Datum	gez. i.A. Seltz

Bauherr / Projektleiter:

Planersteller: PG Elektrifizierung Taunusbahn
Plan genehmigt mit der Freigabe Nr.
Bauvorlagenberechtigter / Ebl. vom

Frank Denfeld Name (Druckschrift)	05.11.2020 Datum	gez. Denfeld Unterschrift	Name (Druckschrift)	Datum	Stempel/Unterschrift
--------------------------------------	---------------------	------------------------------	---------------------	-------	----------------------

Bauvorlagenberechtigter (Oberleitung / LST):

Prüfvermerk bautechn. / Gutachter:

Name (Druckschrift)	Datum	Unterschrift	Name (Druckschrift)	Datum	Stempel/Unterschrift
---------------------	-------	--------------	---------------------	-------	----------------------

Fachtechnische Planprüfung (Oberleitung, LST, 50 Hz):

Genehmigungsbehörde: RP Darmstadt / LEA

Name (Druckschrift)	Datum	Unterschrift	Name (Druckschrift)	Datum	Stempel/Unterschrift
---------------------	-------	--------------	---------------------	-------	----------------------

Eisenbahnbetriebsleiter (Ebl):
Fachtechnische Freigabe der Ausführungsunterlagen

Name (Druckschrift)	Datum	Unterschrift	Name (Druckschrift)	Datum	Unterschrift
---------------------	-------	--------------	---------------------	-------	--------------

Auftragnehmer : Die Übereinstimmung mit der Ausführung bestätigt:

Name (Druckschrift)	Datum	Stempel/Unterschrift	Name (Druckschrift)	Datum	Unterschrift
---------------------	-------	----------------------	---------------------	-------	--------------