



03.11.2020 16:30 abade @ 22.6 DBB2020.CTB P:\Bahn\1934_Taunusbahn\elektrifizierung\9_Planung\SP44_Genehmigungsplanung\01_CAD\BGF_Flachen\LP_500_BGF_Flachen.dwg LP_1_500

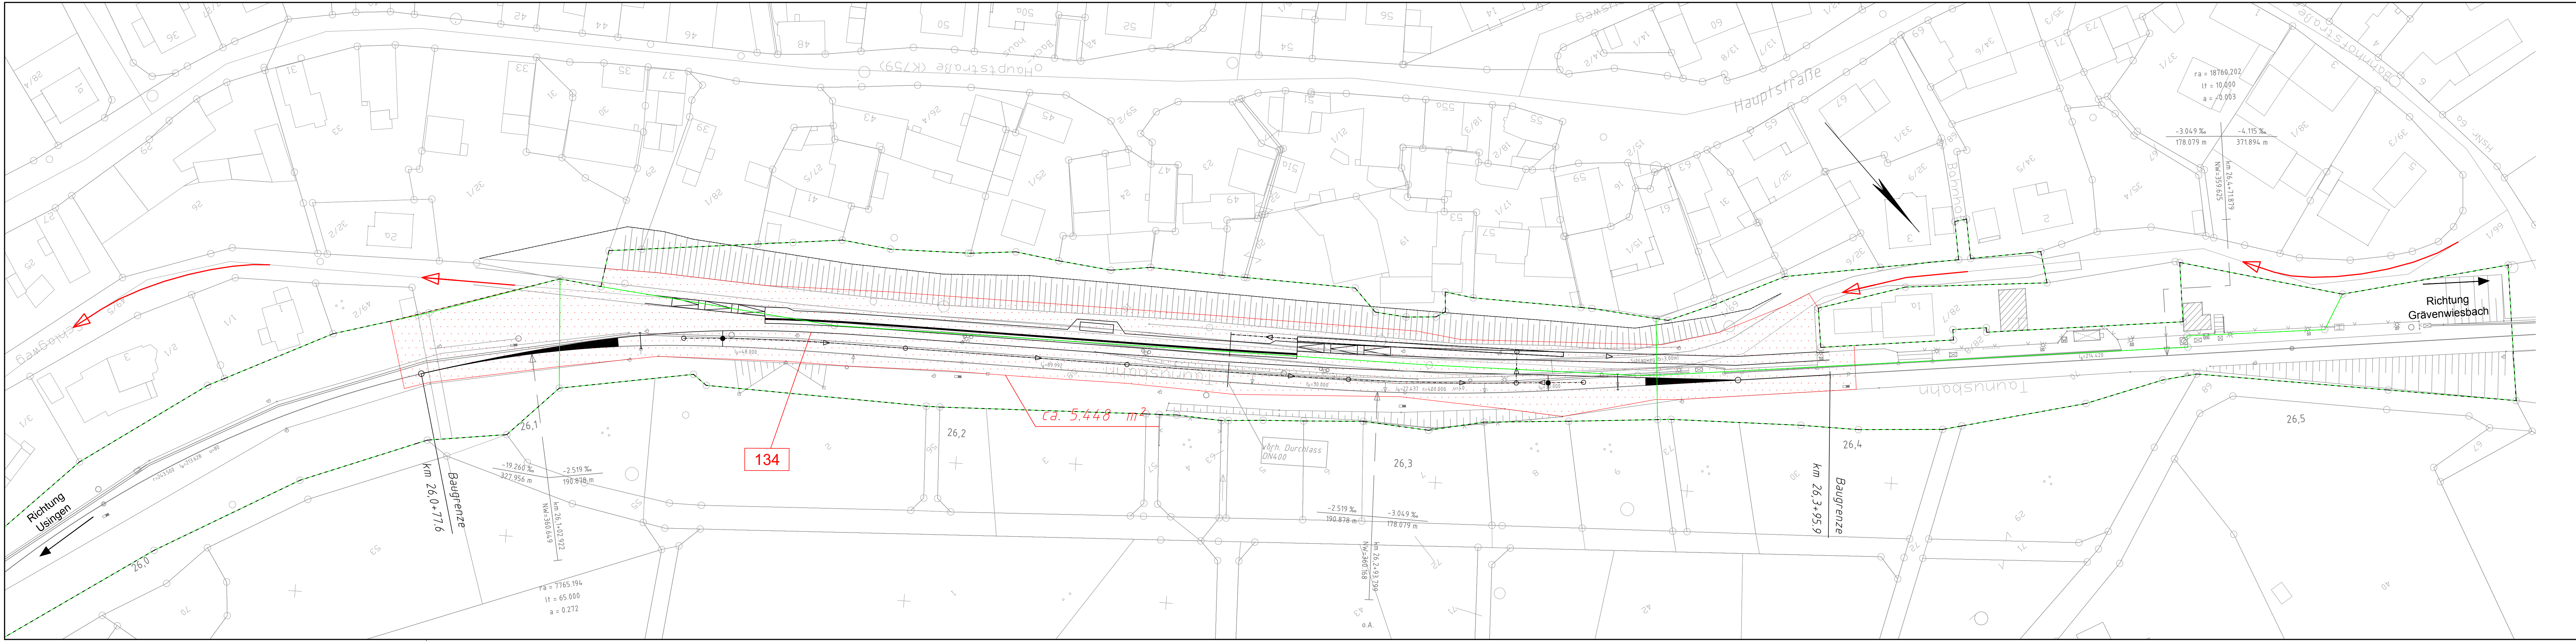

Legende

- Baufeld/Baustelleneinrichtungsfläche
- Baustraße
- Baustellenzufahrt
- Gemarkungsgrenze
- Flurgrenze
- Flurstücksgrenze
- Flurstücksnummer
- VHT-Grundstücksgrenze
- Planfeststellungsgrenze
- Bestand
- Planung (nachrichtlich)
- Grenze WSG II und WSG III (nachrichtlich)
- Überschwemmungsgebiet (nachrichtlich)

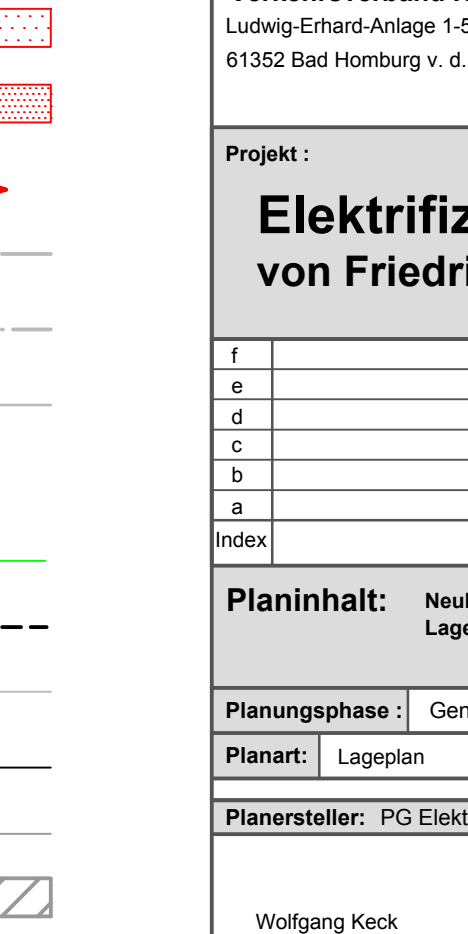

999 Nummerierung gemäß Bauwerksverzeichnis

- Plangrundlagen:
- Amtliches Liegenschaftskatasterinformationssystem Stand 11/2019
 - Topografie Stand 07/2019
 - Leitungstrassenbestandsauskunft Stand 09/2019
 - Weitere spezifische Plangrundlagen siehe Erläuterungsbericht

Verkehrsverband Hochaunus

Ludwig-Erhard-Anlage 1-5

61352 Bad Homburg v. d. Höhe

VHT

VHT verbindet Menschen, die Bäume und Schöne.

Projekt :

Elektrifizierung Taunusbahn

von Friedrichsdorf - Usingen

f				
e				
d				
c				
b				
a				
Index		Datum	Name	Unterschrift

Planinhalt:

Neubau Kreuzungsgeleis Bf Hundstadt

Lageplan Baustelleneinrichtungsflächen

Planungsphase :	Genehmigungsplanung	Plan-Nr.:	Unterlage 12.3	Index:	
Planart:	Lageplan	Maßstab:	1:500	Strecke:	9374
				Km:	26,0+78 - 26,3+96

Planersteller:

PG Elektrifizierung Taunusbahn

	Bearbeitung	Name (Druckschrift)	Datum	Unterschrift
	bearbeitet :	Baade	04.11.2020	
Wolfgang Keck	04.11.2020	gez. Keck	gezeichnet :	Baade
Name (Druckschrift)	Datum	Unterschrift	geprüft :	Seltz
				04.11.2020

Bauherr / Projektleiter:

VHT

Frank Denfeld

05.11.2020

gez. Denfeld

Name (Druckschrift)

Datum

Stempel/Unterschrift

Bauvorlagenberechtigter (Oberleitung / LST):

Prüfvermerk bautechn. / Gutachter:

Name (Druckschrift)

Datum

Unterschrift

Name (Druckschrift)

Datum

Stempel/Unterschrift

Fachtechnische Planprüfung (Oberleitung, LST, 50 Hz):

Genehmigungsbehörde: RP Darmstadt / LEA

Name (Druckschrift)

Datum

Unterschrift

Name (Druckschrift)

Datum

Unterschrift

Eisenbahnbetriebsleiter (Ebl):

Fachtechnische Freigabe der Ausführungsunterlagen:

HFB

Name (Druckschrift)

Datum

Unterschrift

Name (Druckschrift)

Datum

Unterschrift

Auftragnehmer :

Die Übereinstimmung mit der Ausführung bestätigt:

Name (Druckschrift)

Datum

Stempel/Unterschrift

Name (Druckschrift)

Datum

Unterschrift